



| | | | |
|--|--|--|--|
| | | | |
|--|--|--|--|

Commissione del Paesaggio

Verbale della seduta n.2 del 03/03/2014

Alle ore 14,30 del 03/03/2014, presso la Sede comunale, si è riunita la Commissione per il Paesaggio, risultando all'appello nominale:

| | | Presenti | Assenti | Entra/esce alle ore..... |
|---|---------------------------|----------|---------|--------------------------|
| 1 | Arch. Alessandra Fini | X | | |
| 2 | Arch. Francesco Collini | | X | |
| 3 | Geom. Leonardo De Lutiis | X | | |
| 4 | Arch. Elena Tessitore | X | | |
| 5 | Dott. Francesco Catacchio | X | | |

Svolge il ruolo di Segretario l'arch. Andrea Bottin, dipendente del settore Pianificazione del Territorio.

Partecipano inoltre alla seduta:

L'arch. Simona Zanca;

Il Presidente, alle ore 14,30, accertato che la Commissione è validamente costituita, invita i presenti a trattare gli argomenti iscritti all'ordine del giorno:

Relatore: Zanca Simona

Esame: P.E. 9/14

OMISSIS

Esame: P.E. 20/14

OMISSIS

DIA 6/14

OMISSIS

Esame: DIA 7/14

OMISSIS

Terminato l'esame del punto all'ODG viene chiesto alla commissione di valutare, anche se non all'ordine del giorno, la proposta **dell'ambito attuativo denominato AT6**.

Assume la presidenza l'arch. Elena Tessitore.

Esce l'arch. Zanca Simona entra l'arch. Meri Barrichello che illustra la proposta di lottizzazione.

In merito al predetto argomento la COMMISSIONE esprime il seguente parere: NEUTRO

Viene riassunto il cronologico dell'istanza in attenzione già oggetto di VAS. Il parere richiesto oggi alla commissione è riferito all'impianto di mitigazione dell'intervento ad uso produttivo per il quale si sono già espressi, in sede di VAS, l'ASL ed ARPA, il Parco Grugnotorto Villoresi, le associazioni di categoria nonché il responsabile dell'ufficio ambiente coincidente con l'autorità competente in materia di VAS.


La commissione prende atto dei pareri espressi condividendone i contenuti Asl e Parco Grugnotorto suggerendo l'implementazione della mitigazione lungo il fronte ovest con essenze sempreverdi attingendo dall'abaco del parco Grugnotorto Villoresi.

Alle ore 16,30 il Presidente dichiara chiusa la seduta.

Letto, confermato e sottoscritto

I MEMBRI DI COMMISSIONE


..... (vicepresidente)

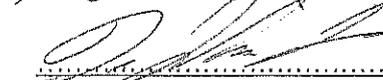
.....


.....


IL SEGRETARIO


.....

IL PRESIDENTE


.....

Comune di PADERNO DUGNANO
 UFFICIO PROTOCOLLO
 17 FEB 2014
 PROT. N°
 Cat. Cl. Fasc.

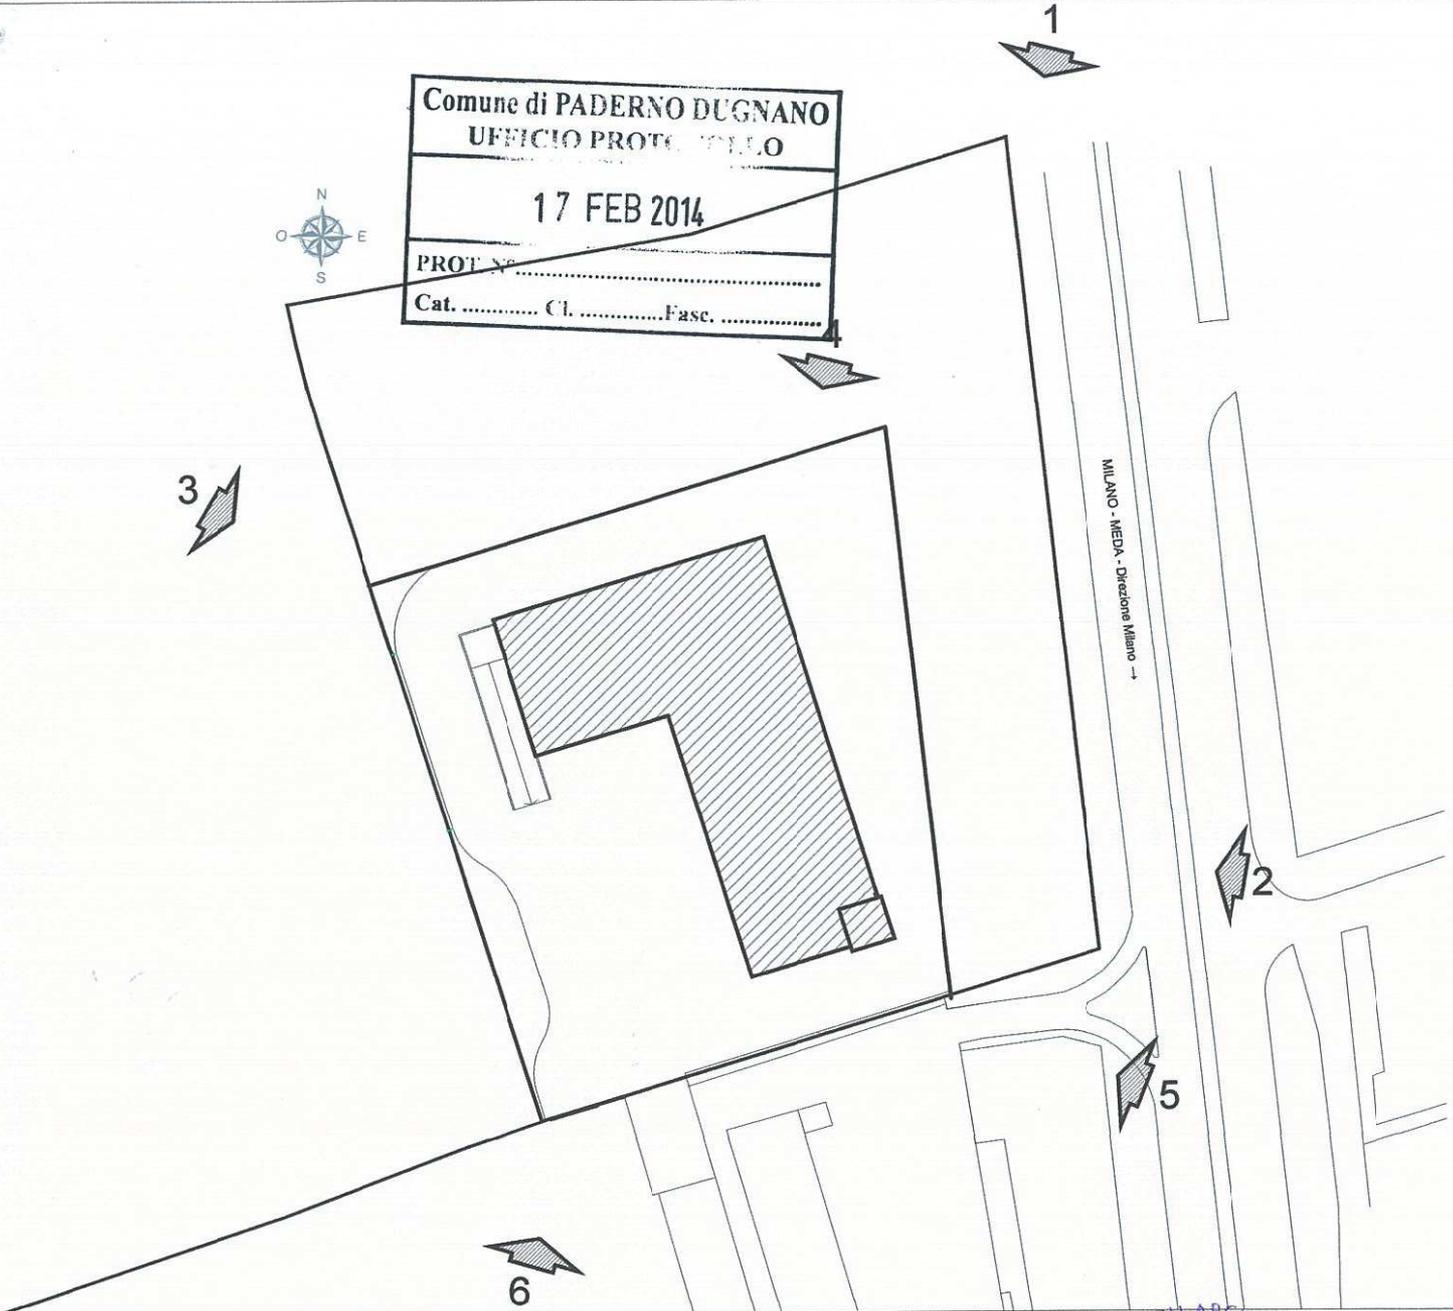

LA PROPRIETA'

TAGLIABUE spa

Il Presidente del Consiglio di Amministrazione

IL PROGETTISTA

ORDINE DEGLI ARCHITETTI, PIANIFICATORI, PAESAGGISTI E CONSERVATORI DELLA PROVINCIA DI MILANO
 SAVIO ANDREA MARIO
 4636

aggiornamenti

Andrea Savio
 architetto 

TAGLIABUE S.P.A.
 via Valassina, 89/91 - 20037 Paderno Dugnano (MI)


P.G.T. - AT6
 PROPOSTA DI PIANO ATTUATIVO

VISTE TRIDIMENSIONALI di Progetto

scala

data feb. 2014


20121 Milano - via Gerolamo Morone, 6
 tel +39.02.798.198 - fax +39.02.7601.2454
 e.mail: savio@andreasavio.it
 www.andreasavio.it

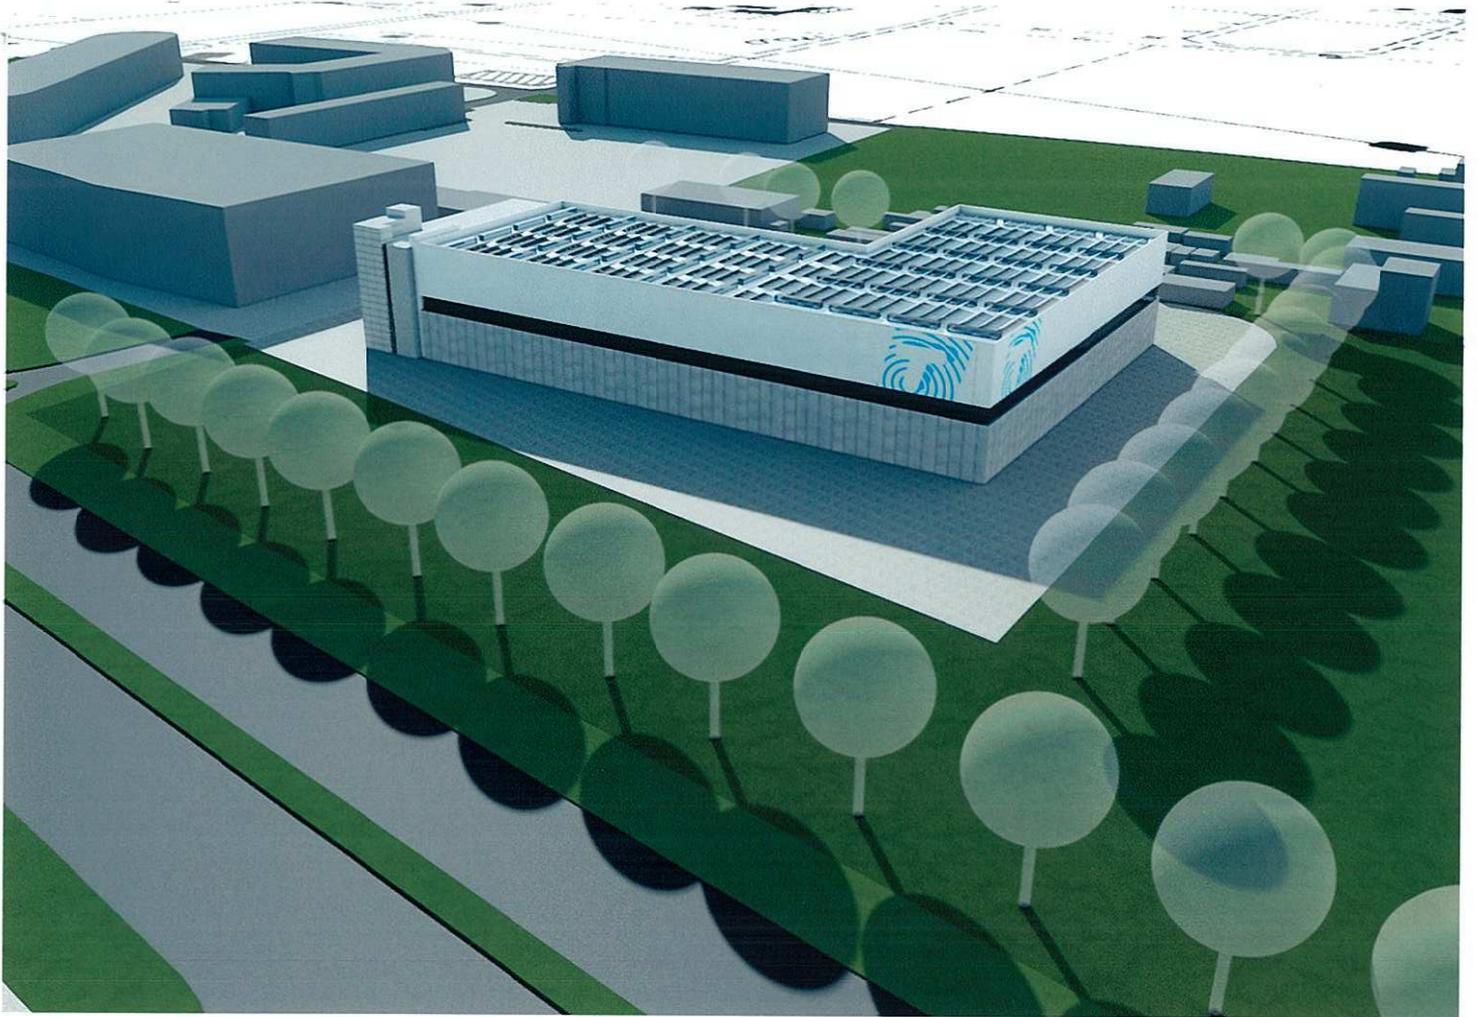


VISTA 1




VISTA 2

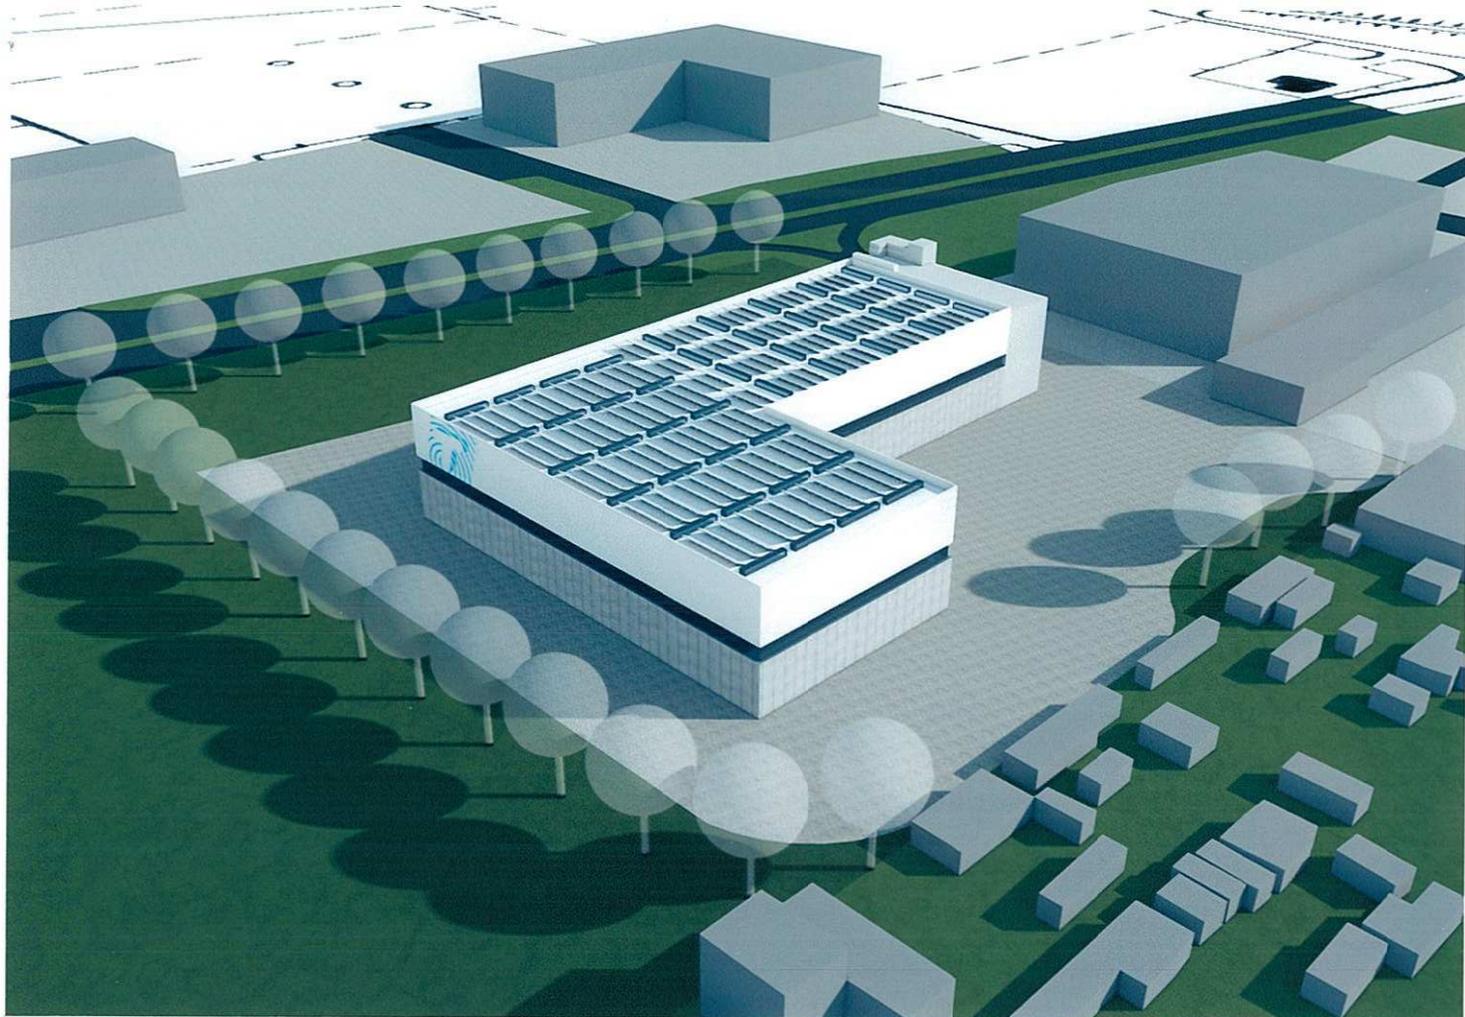


VISTA 3

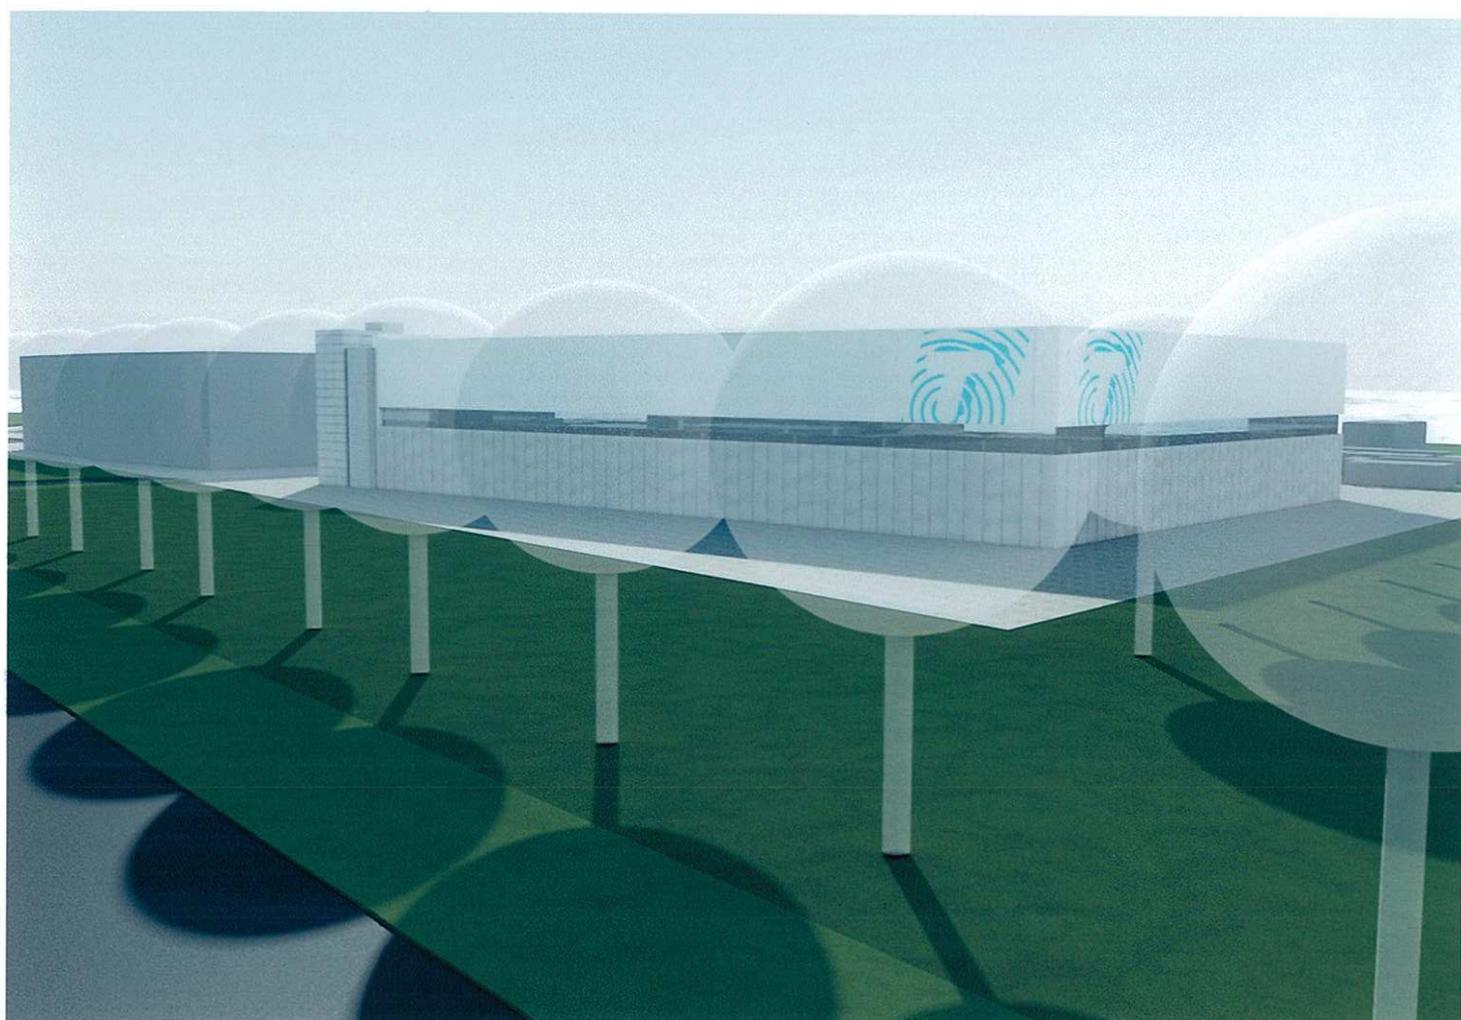

VISTA 4

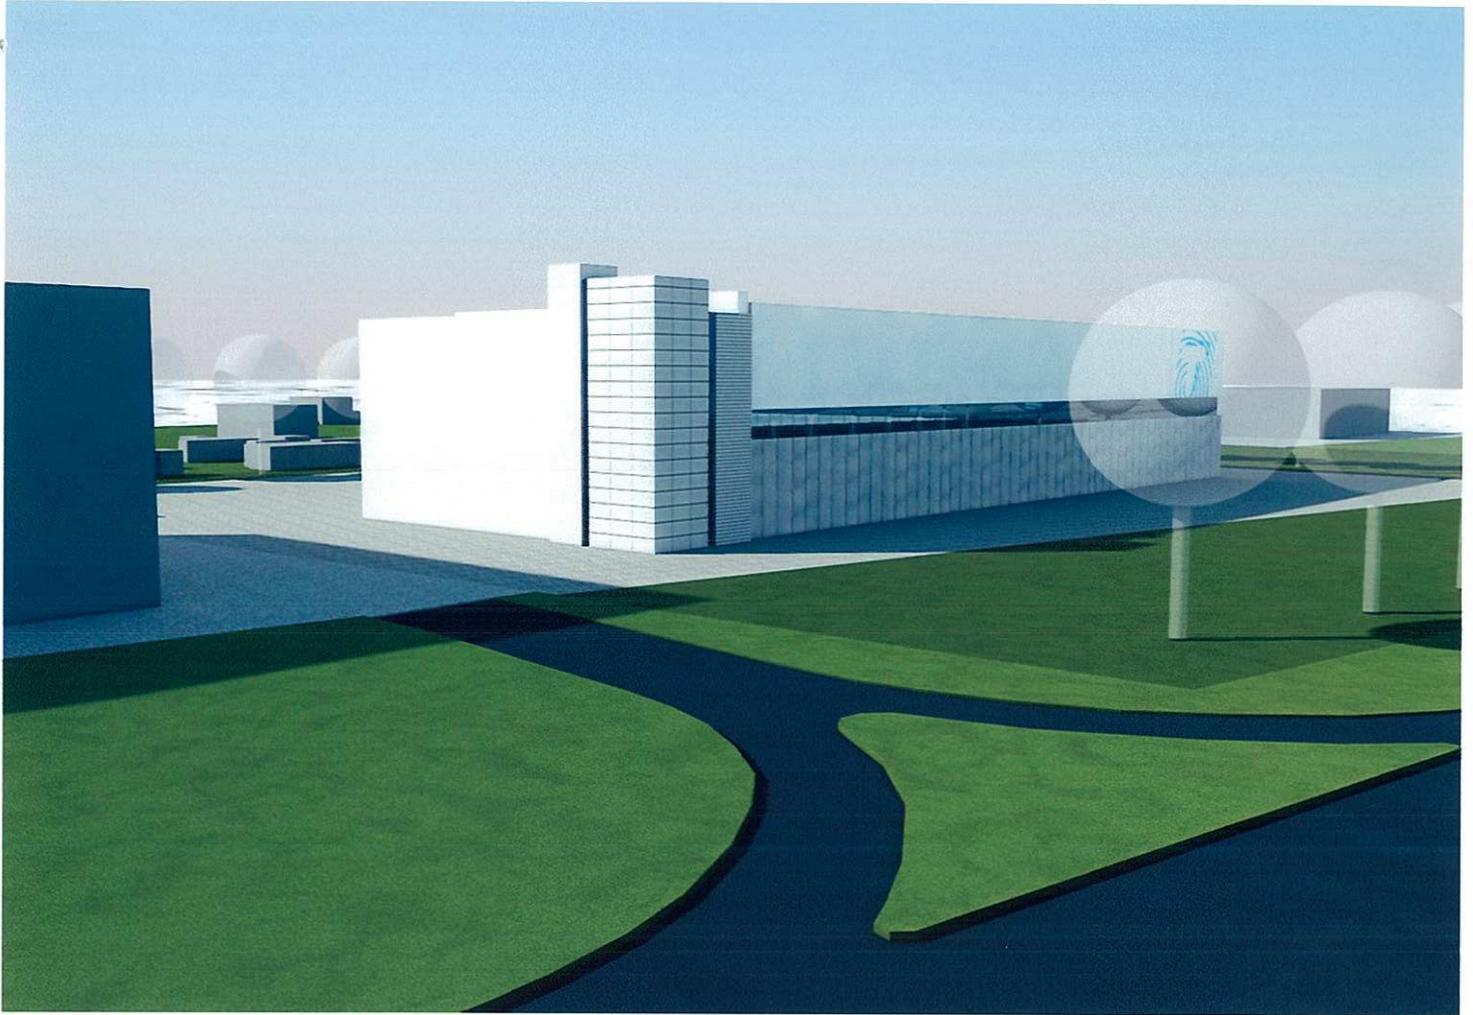

VISTA 5

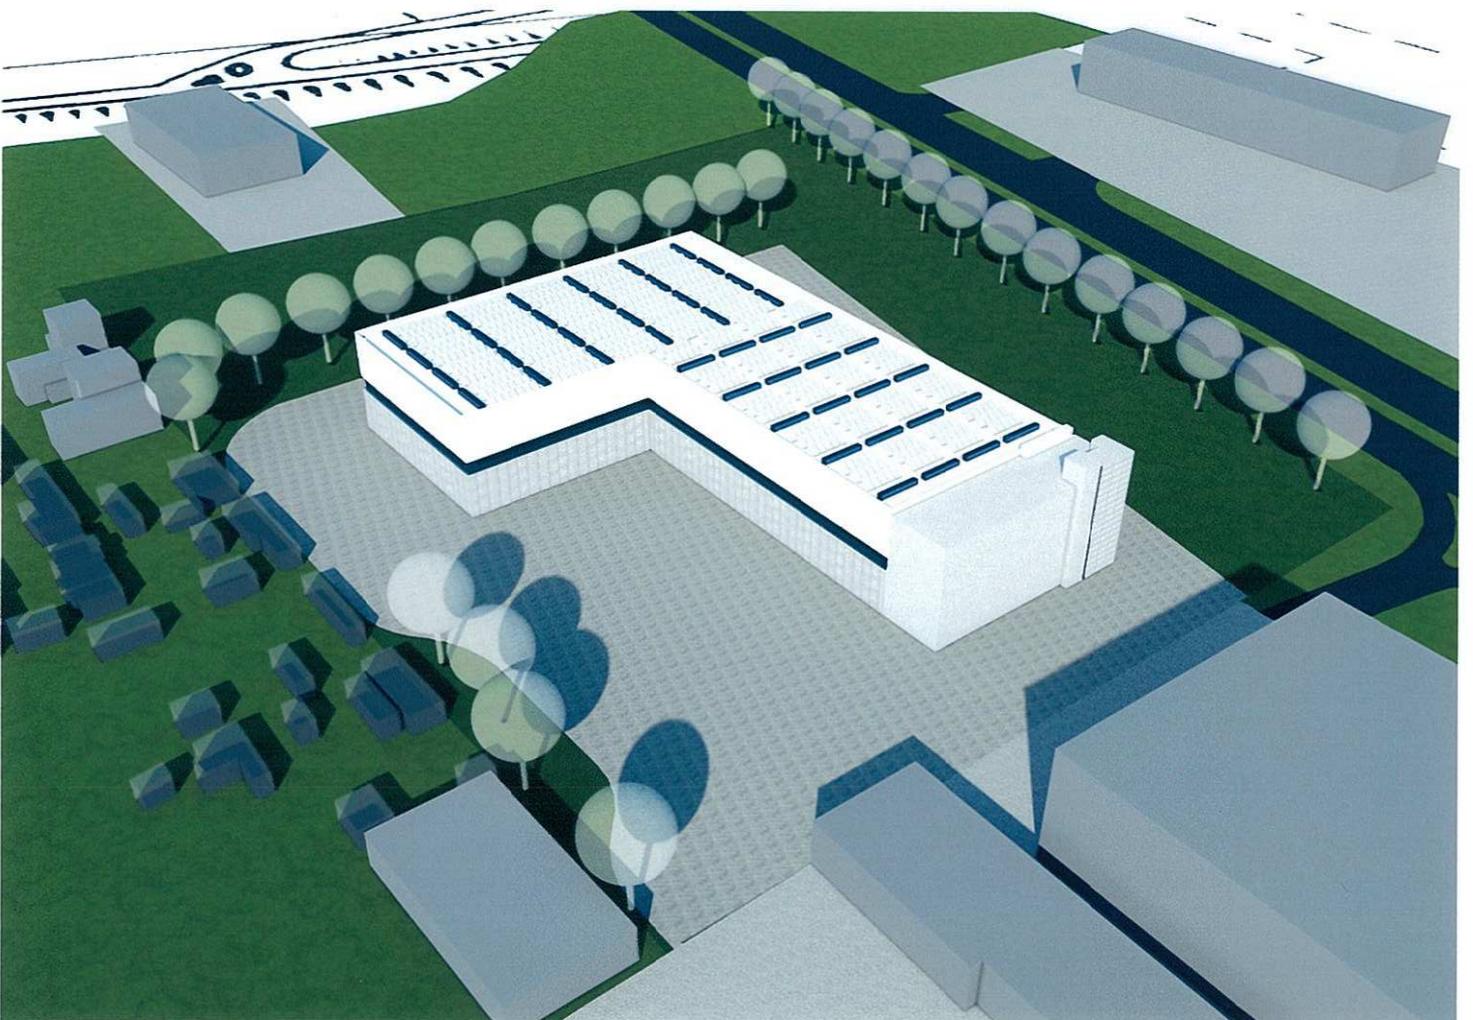

VISTA 6