

Comune di Paderno Dugnano

Provincia di Milano




PIANO DI GOVERNO DEL TERRITORIO

TAV.2 - PdR 2.1 Ambiti di applicazione della disciplina del Piano delle Regole (approvata con Del. CC nr 32 del 13/06/2013 e pubblicata sul BURL n.30 del 24/07/2013)

scala 1:2000

Aprile 2014

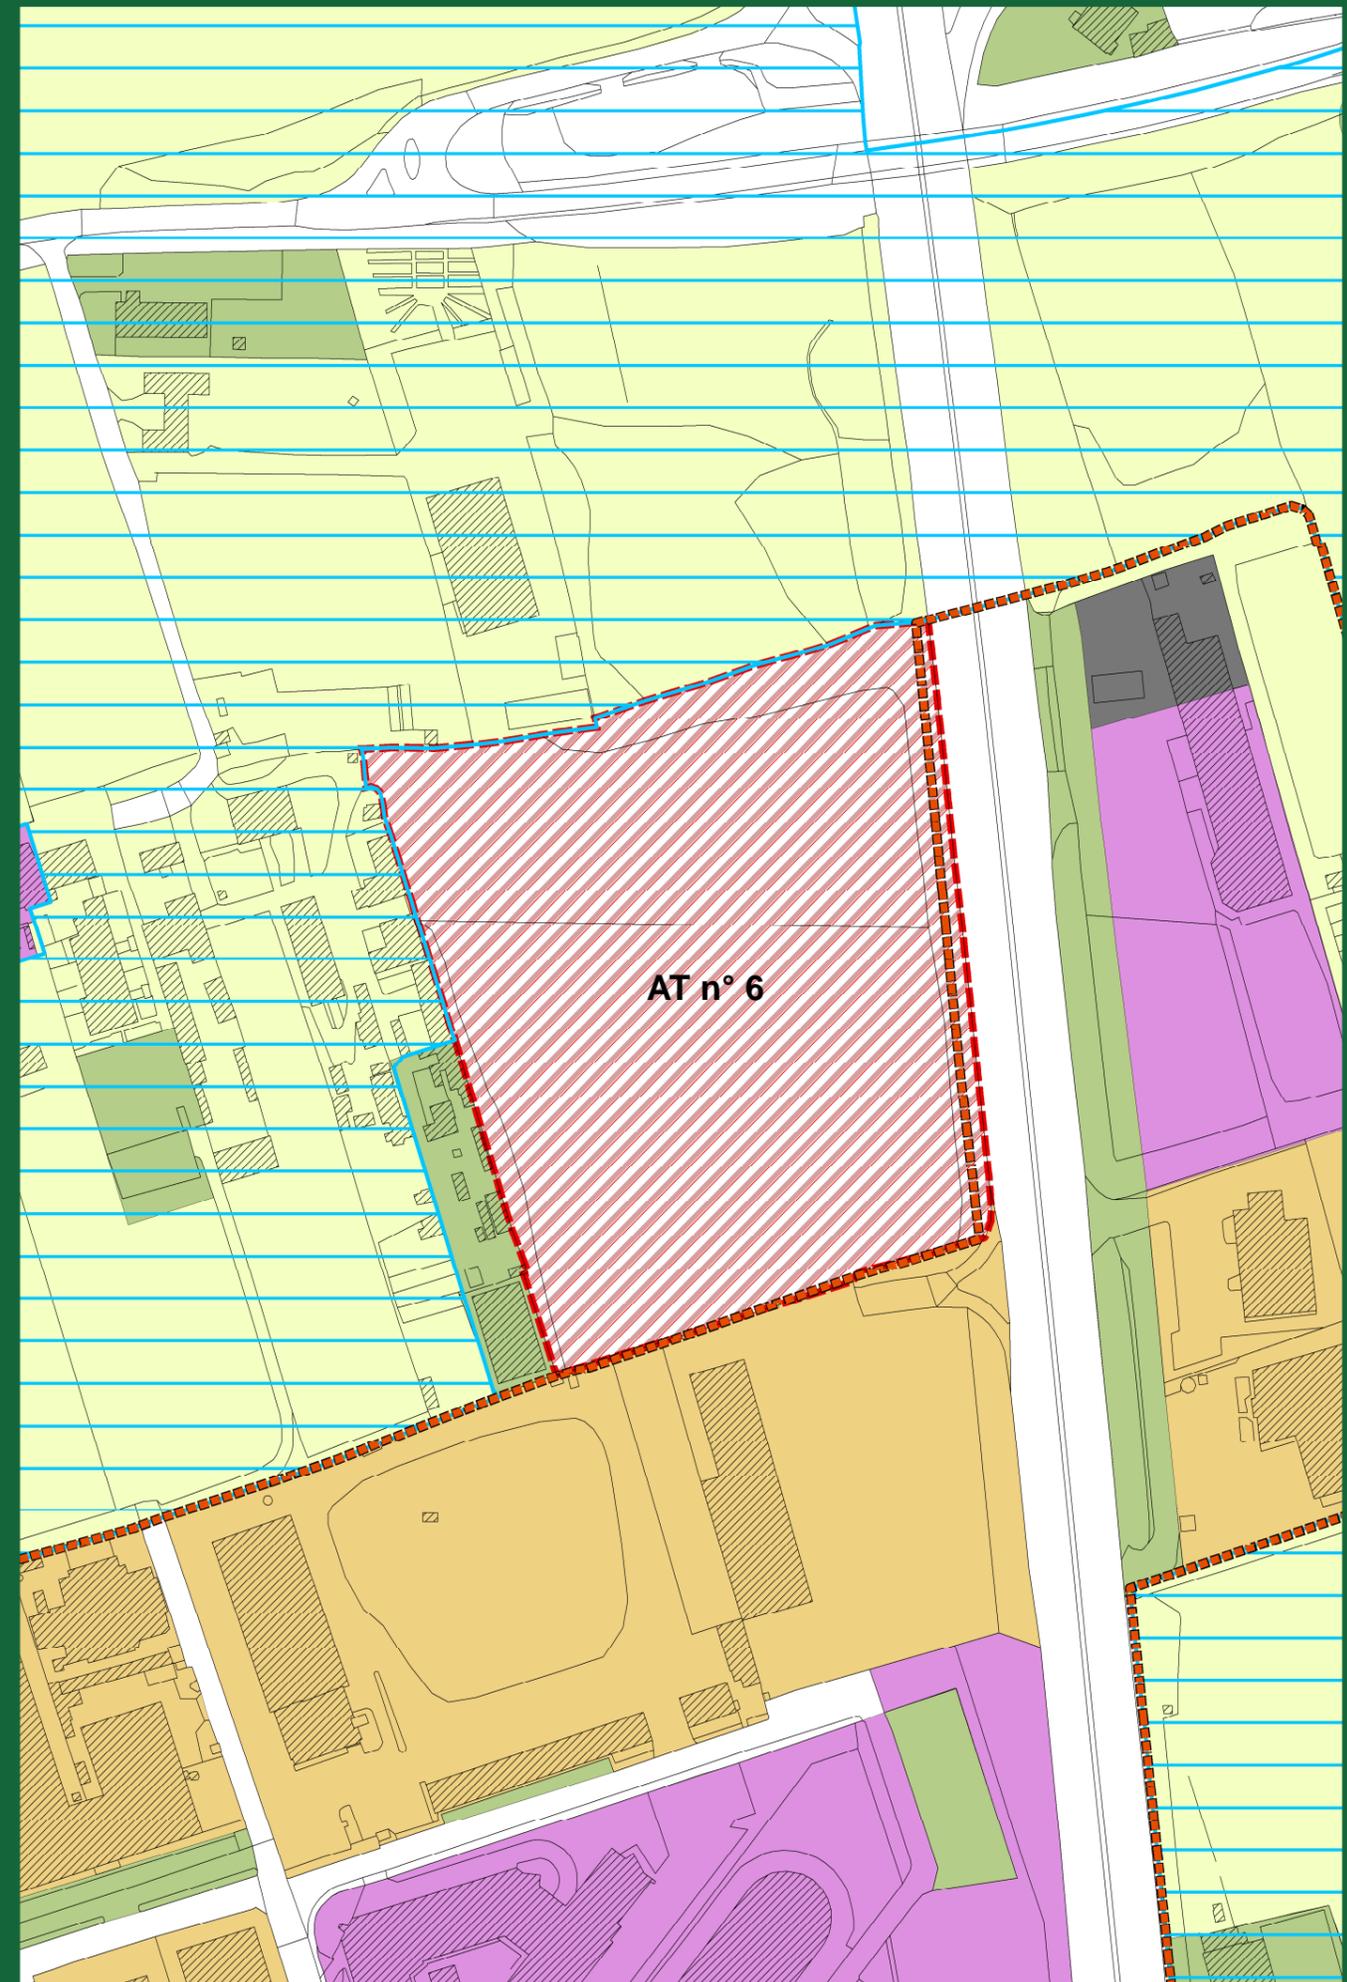

firmato
Arch. Michele Battel

firmato
Arch. Alessandra Fini