

SUPERFICIE TERRENO DI PROPRIETA': mq 12.579,67

W

triangolo	lato a ml	lato b ml	lato c ml	P=(a+b+c)/2	p-a	p-b	p-c	SUPERFICIE mq	
triangolo 1	52,96	92,25	58,35	203,55	101,775	48,825	9,525	43,425	205361,30
triangolo 2	13,05	9,35							1433,85
triangolo 3	9,35	9,6	7,75						61,01
triangolo 4	9,6	5,15	21,25						73,43
triangolo 5	5,15	10,3							41,97
triangolo 6	196,15	92,25	127,4	375,8	187,9	31,75	95,65	60,5	34523185,26
triangolo 7	127,4	43,05	101,5	271,95	135,975	8,575	92,925	34,475	3735339,16
triangolo 8	101,5	44,85	88,9	235,25	117,625	16,125	72,775	28,725	3964985,57
triangolo 9	88,9	16,4	92,25	197,55	98,775	9,875	82,375	6,525	524276,13
triangolo 10	8,1	10,8	14,05	32,95	16,475	6,375	5,675	2,425	1893,84
triangolo 11	14,05	34,9	25,7	74,85	37,425	23,275	2,425	11,625	24460,31
triangolo 12	25,7	7,4	24,15	57,25	28,625	2,525	21,225	4,475	7562,65
									12579,67


SUPERFICIE ESTERNA IN FASE DI ESPROPRIAZIONE mq 2.005,17

Y

triangolo	lato a ml	lato b ml	lato c ml	P=(a+b+c)/2	p-a	p-b	p-c	SUPERFICIE mq	
triangolo 1	7,24	17,8	11,09	36,13	18,065	10,825	0,295	6,975	361,46
triangolo 2	11,09	4,41	7,98	23,46	11,73	0,84	7,32	3,77	207,17
triangolo 3	7,98	6,75	7,98	22,36	11,185	3,235	4,445	3,915	565,84
triangolo 4	7,98	17,1	19,13	42,11	21,055	14,275	4,855	2,825	4298,50
triangolo 5	19,13	7,85	17,42	44,2	22,1	2,97	14,45	4,68	4438,77
triangolo 6	17,42	4,1	16,42	37,94	18,97	1,55	14,87	2,55	1114,94
triangolo 7	16,42	10,29	17,17	43,85	21,925	5,905	11,895	4,795	8994,72
triangolo 8	17,17	6,54	19,9	43,81	21,905	4,935	15,295	1,985	2993,59
triangolo 9	19,9	7,81	24,4	51,91	25,955	6,055	18,345	1,555	4483,15
triangolo 10	24,4	43,05	34,43	101,88	50,94	26,54	7,89	18,51	178109,97
triangolo 11	34,43	8,91	27,54	70,89	35,44	1,01	26,53	7,9	7502,04
triangolo 12	27,54	15,21	18,49	61,24	30,62	3,08	15,41	12,13	1769,86
triangolo 13	18,49	9,8	17,97	46,06	23,03	4,54	13,43	5,06	7105,20
triangolo 14	17,97	3,15	18,42	40,54	20,27	2,3	17,12	0,86	678,43
triangolo 15	19,42	3,78	21,21	44,41	22,205	2,785	16,425	0,895	1133,72
triangolo 16	21,21	5,42	23,73	50,36	25,18	3,97	19,79	1,45	2894,19
triangolo 17	23,73	44,86	31,36	99,95	49,975	26,245	5,115	18,615	124884,36
triangolo 18	31,36	20,77	15,1	67,23	33,615	2,255	12,845	18,515	18027,58
triangolo 19	15,1	5,48	13,86	34,44	17,22	2,12	11,74	3,38	1440,55
triangolo 20	13,86	6,26	13,19	33,31	16,655	2,795	10,365	3,465	1678,70
triangolo 21	13,19	16,39	18,15	47,73	23,865	10,675	7,475	5,715	10883,20
triangolo 22	18,15	7,08	14,64	39,87	19,935	1,785	12,855	5,295	2422,10
triangolo 23	14,64	2,39	13,95	30,98	15,34	0,7	12,265	1,89	235,01
triangolo 24	7,85	7,82	1,96	17,23	8,615	0,965	0,895	6,895	50,05
									2005,17

SUPERFICIE NUOVO COMPARTO AT n°3/S2: (SUPERFICIE TERRITORIALE) mq 10.574,50  
 (12.579,67 - 2.005,17) = mq 10.574,50

K

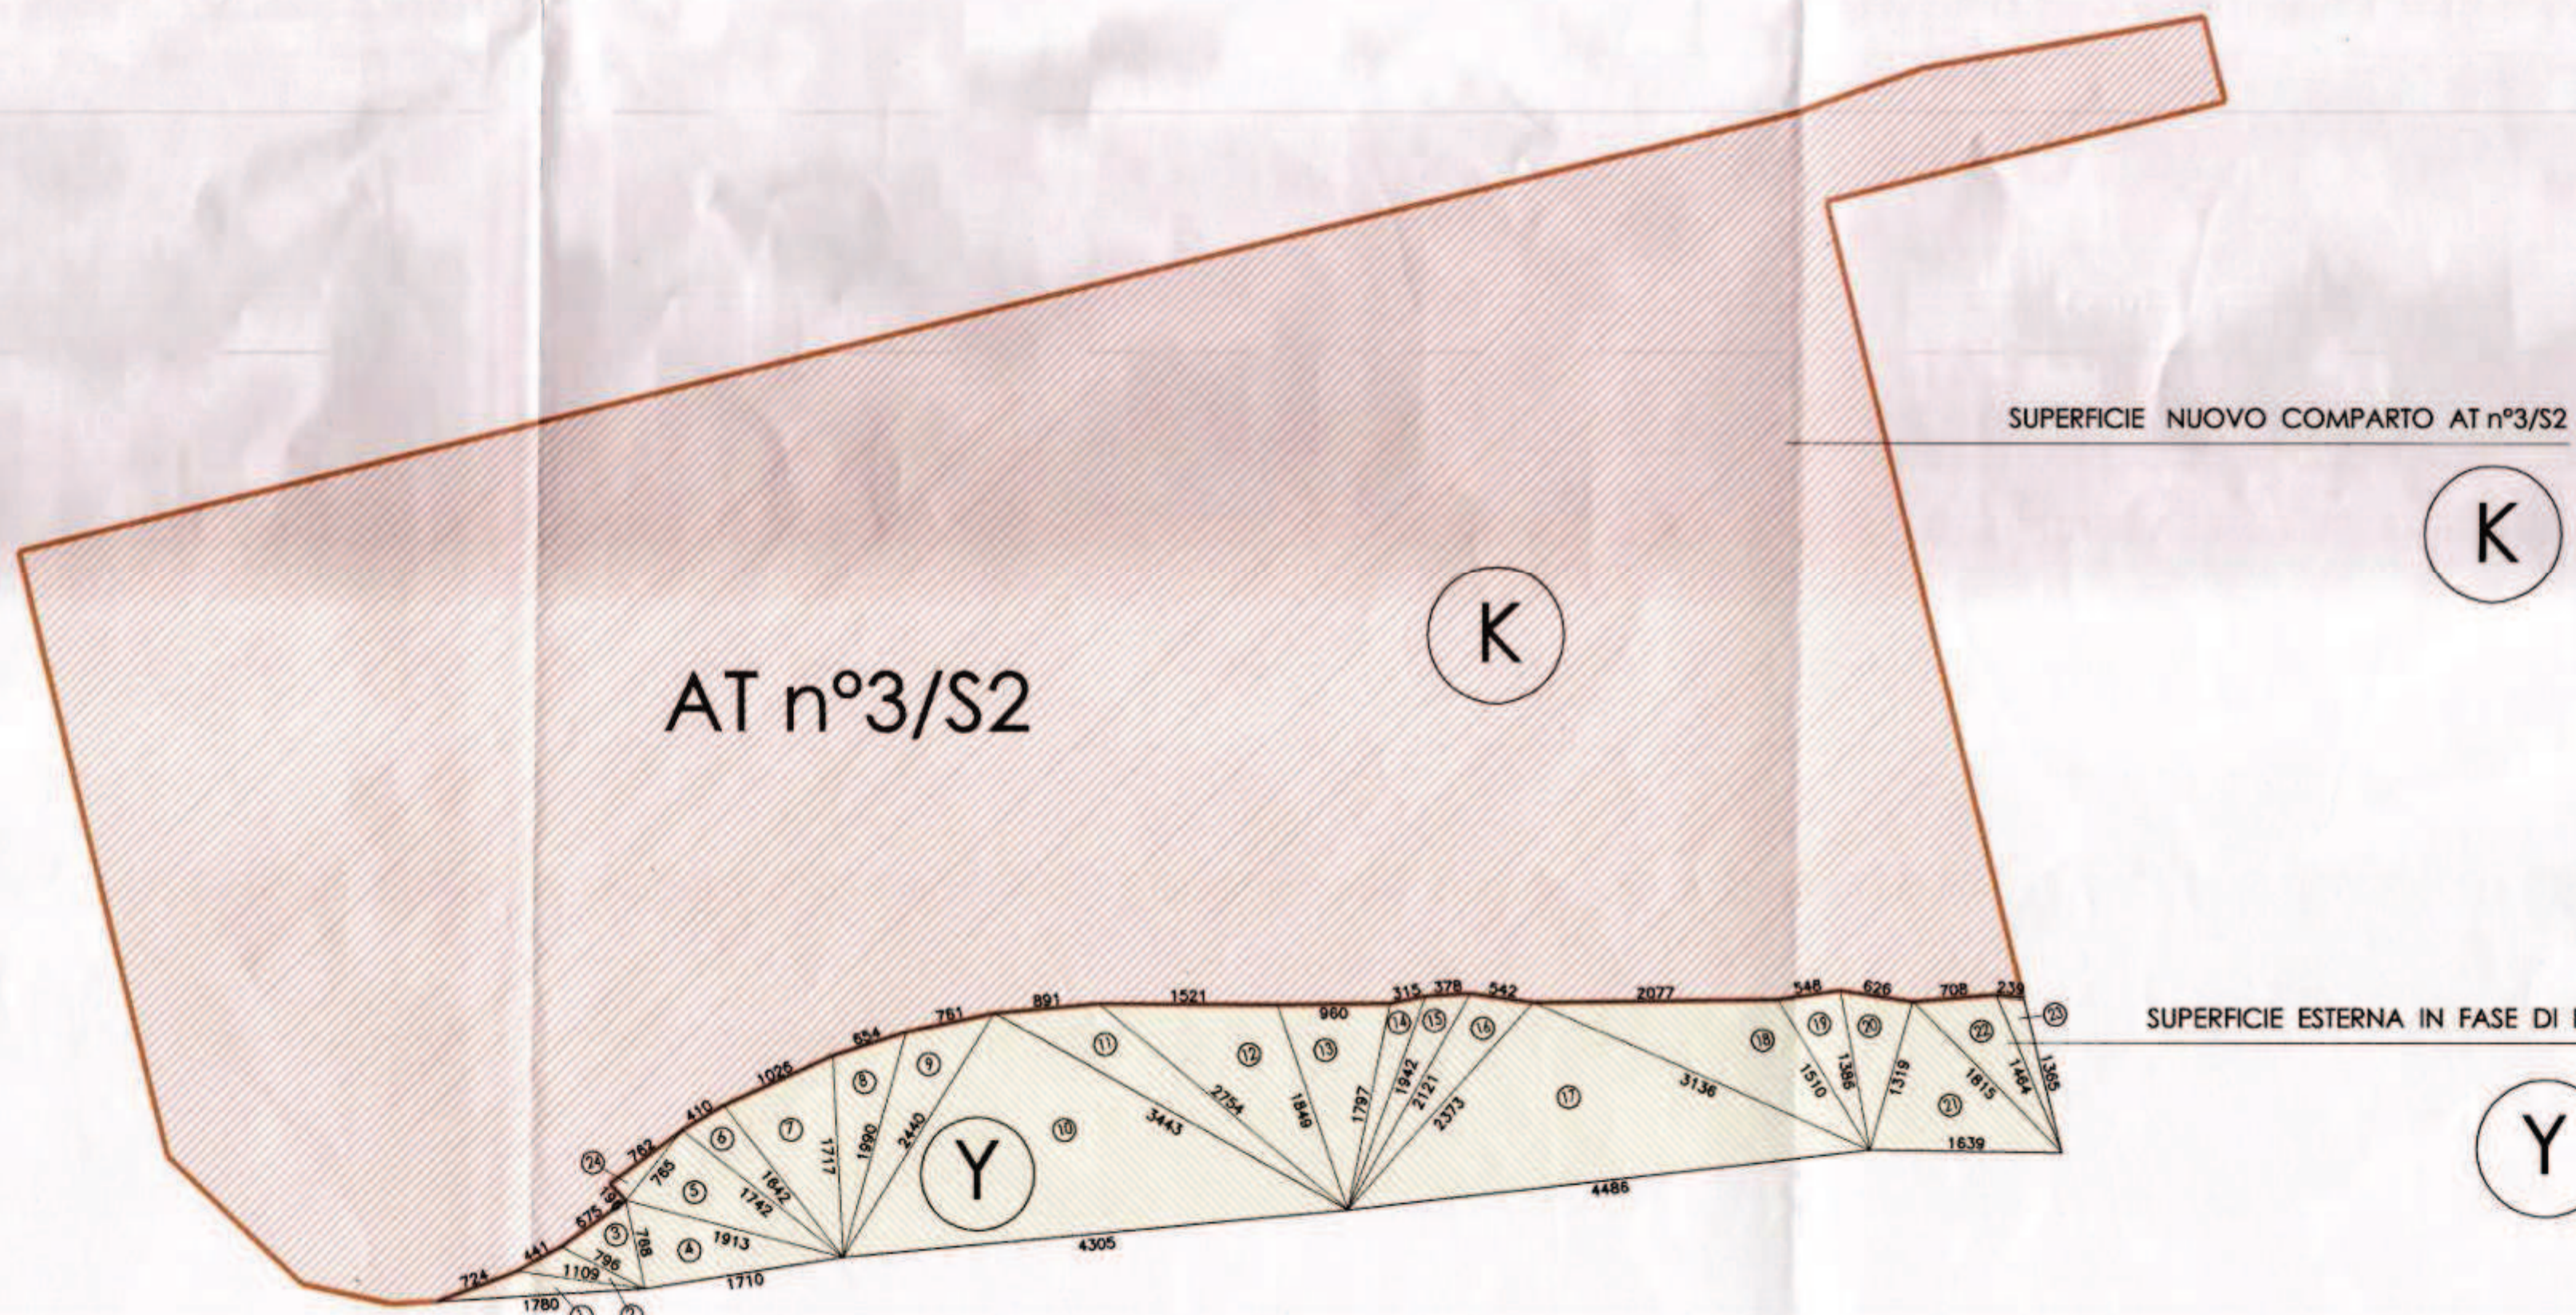

Studio Associato De Simone  
 - Studio di Architettura -  
 20037, Paderno Dugnano (MI) - via Cavour, 16 - tel. 02.9182138 - fax 02.99043626  
 studio@studioassociatodesimone.191.it

Proprietario: IMMOBILIARE SAN MARCO 5 S.p.A.  
 Via Mac Meloni, 33 - 20155 MILANO  
 Via G. Fogliani, 32 - 20037 PADERNO D. (MI)

Progettista: Studio Associato De Simone  
 MALINO DE SIMONE  
 N. 15310  
 MILANO

Comune di PADERNO DUGNANO  
 16 DIC 2014  
 PROT. N. ...  
 Cat. ...

COMUNE DI PADERNO DUGNANO

PIANO ATTUATIVO AT 3/S2  
 (INTERNO ALL' AMBITO AT n° 3)  
 Via Marzabotto - Via Reali

Descrizione	Scala	Data	Agg.to	Tavola
SUPERFICIE TERRENO DI PROPRIETA'	1:500	luglio 2013	aprile 2014	06
SUPERFICIE NUOVO COMPARTO AT n°3/S2			luglio 2014	
SUPERFICIE ESTERNA IN FASE DI ESPROPRIAZIONE			nov 2014	