



ALLEGATO 28

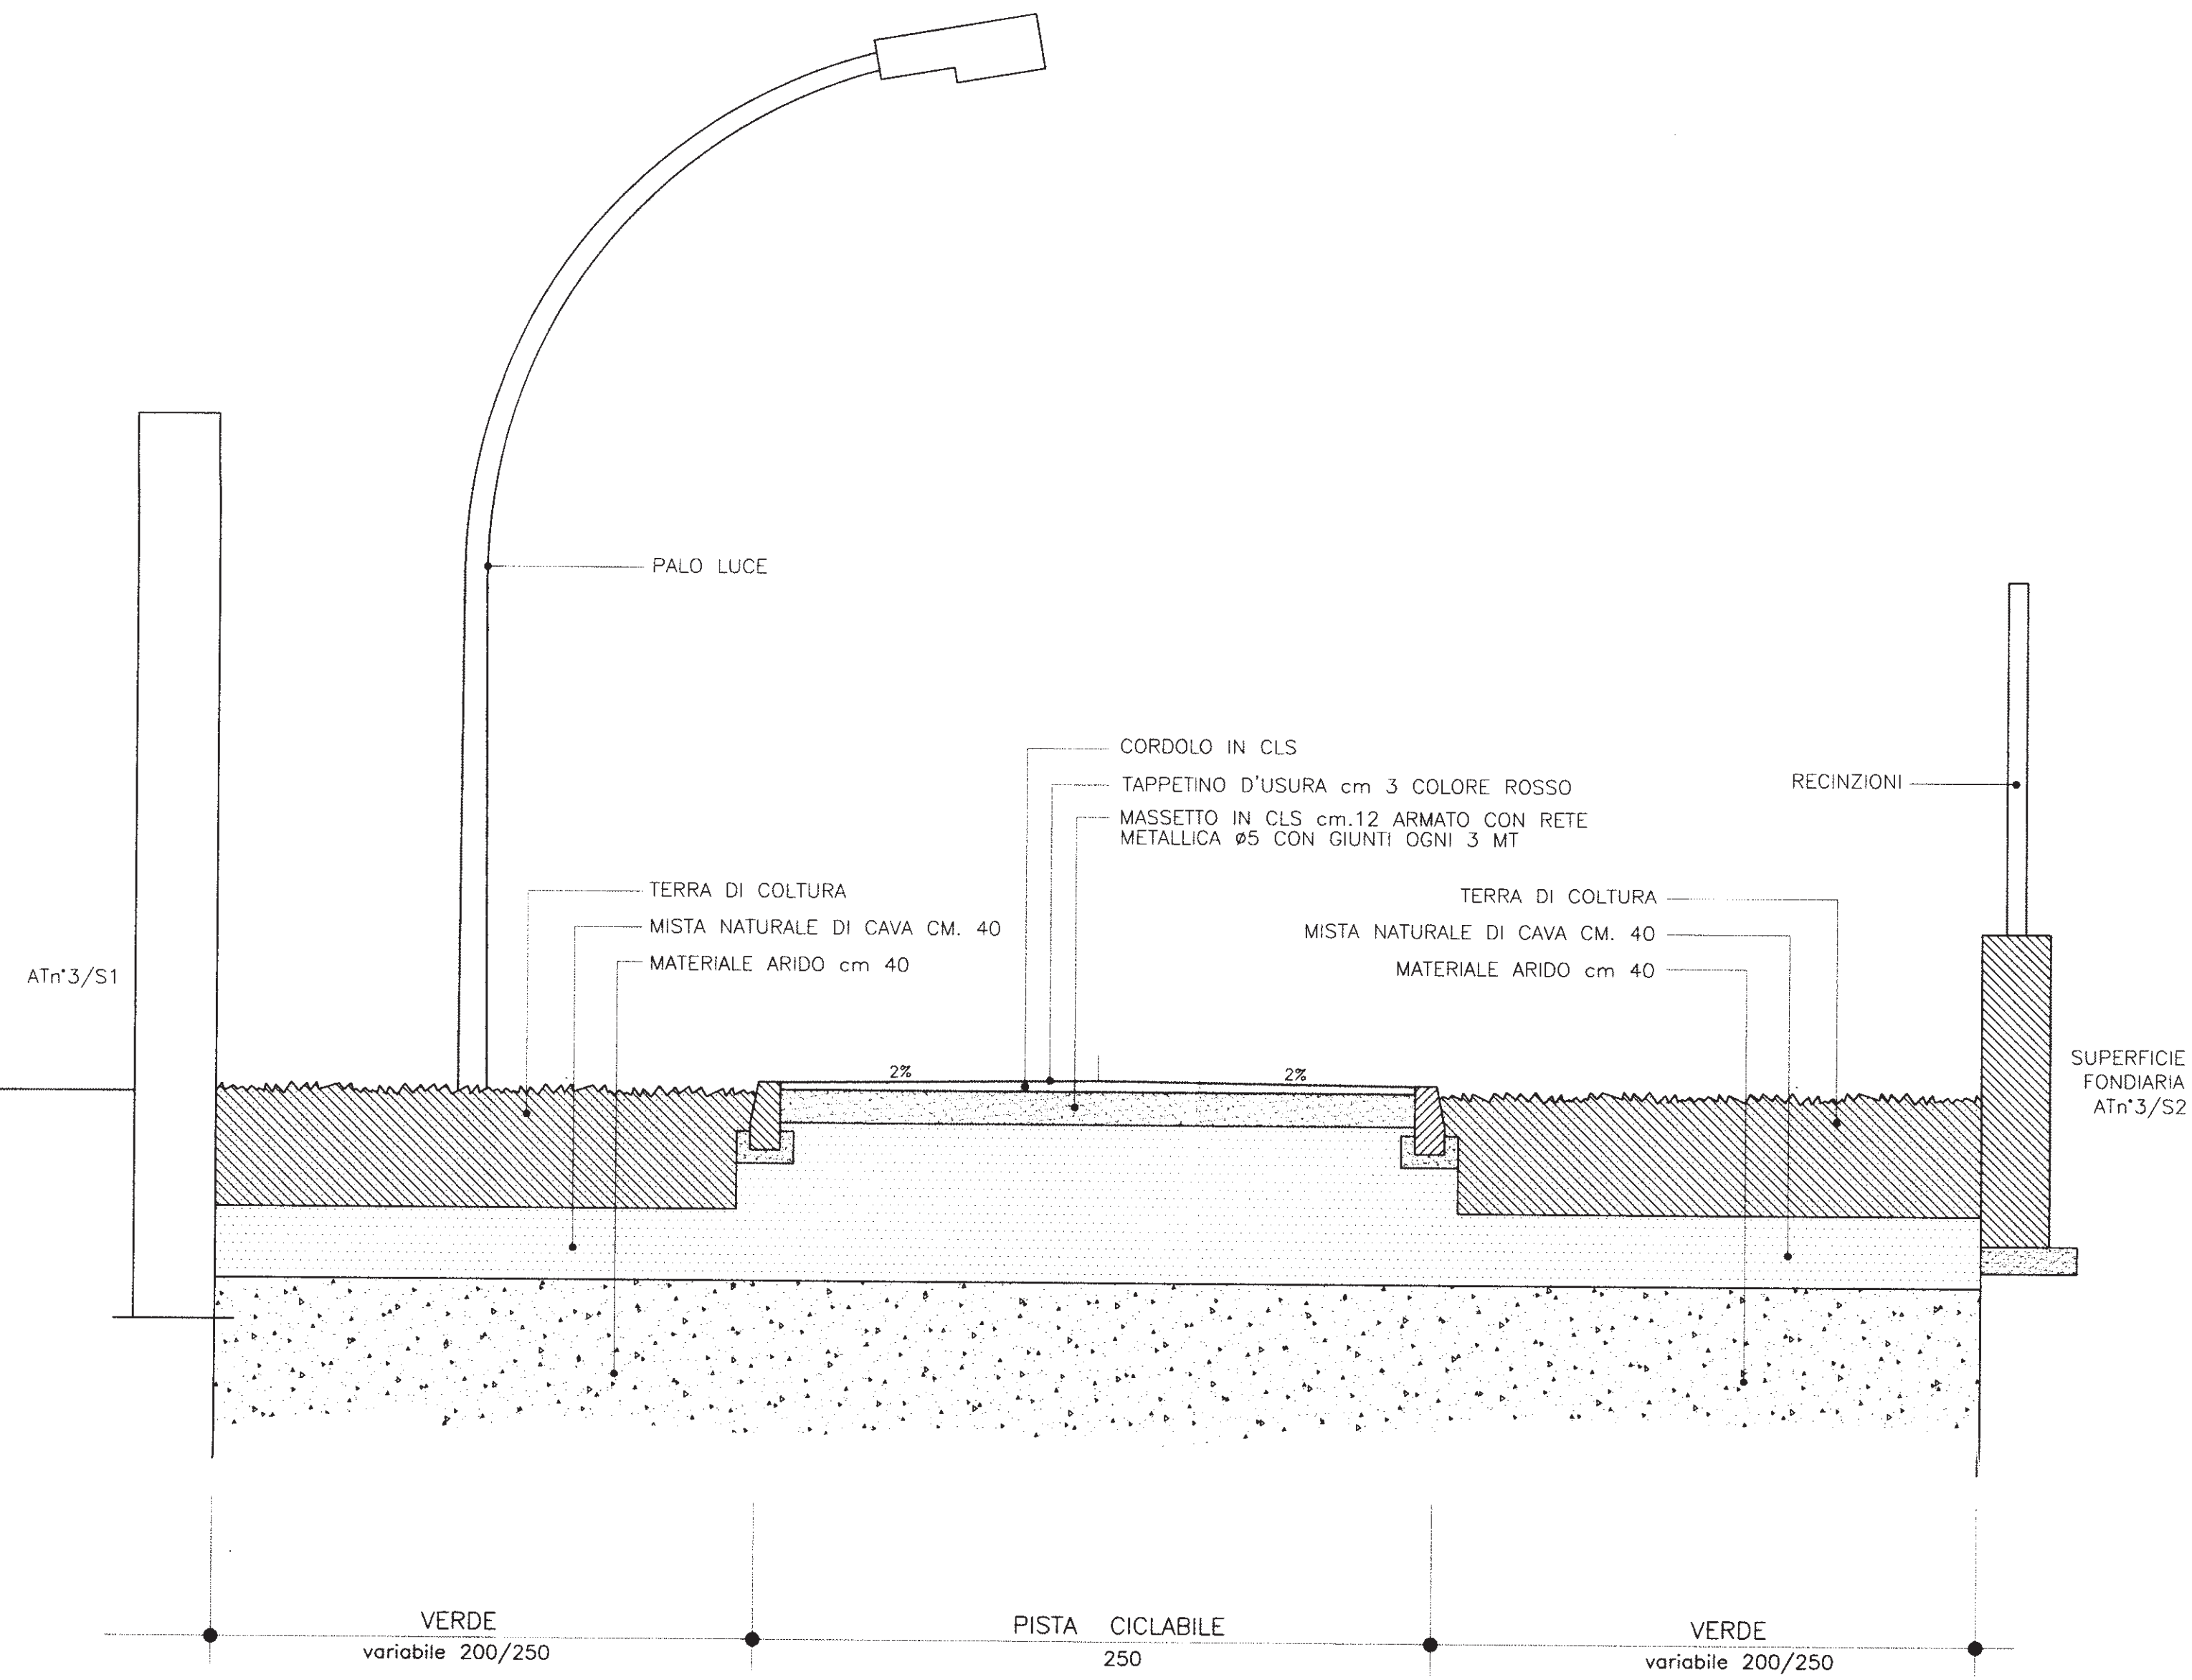


SEZIONE PISTA CICLABILE/VERDE

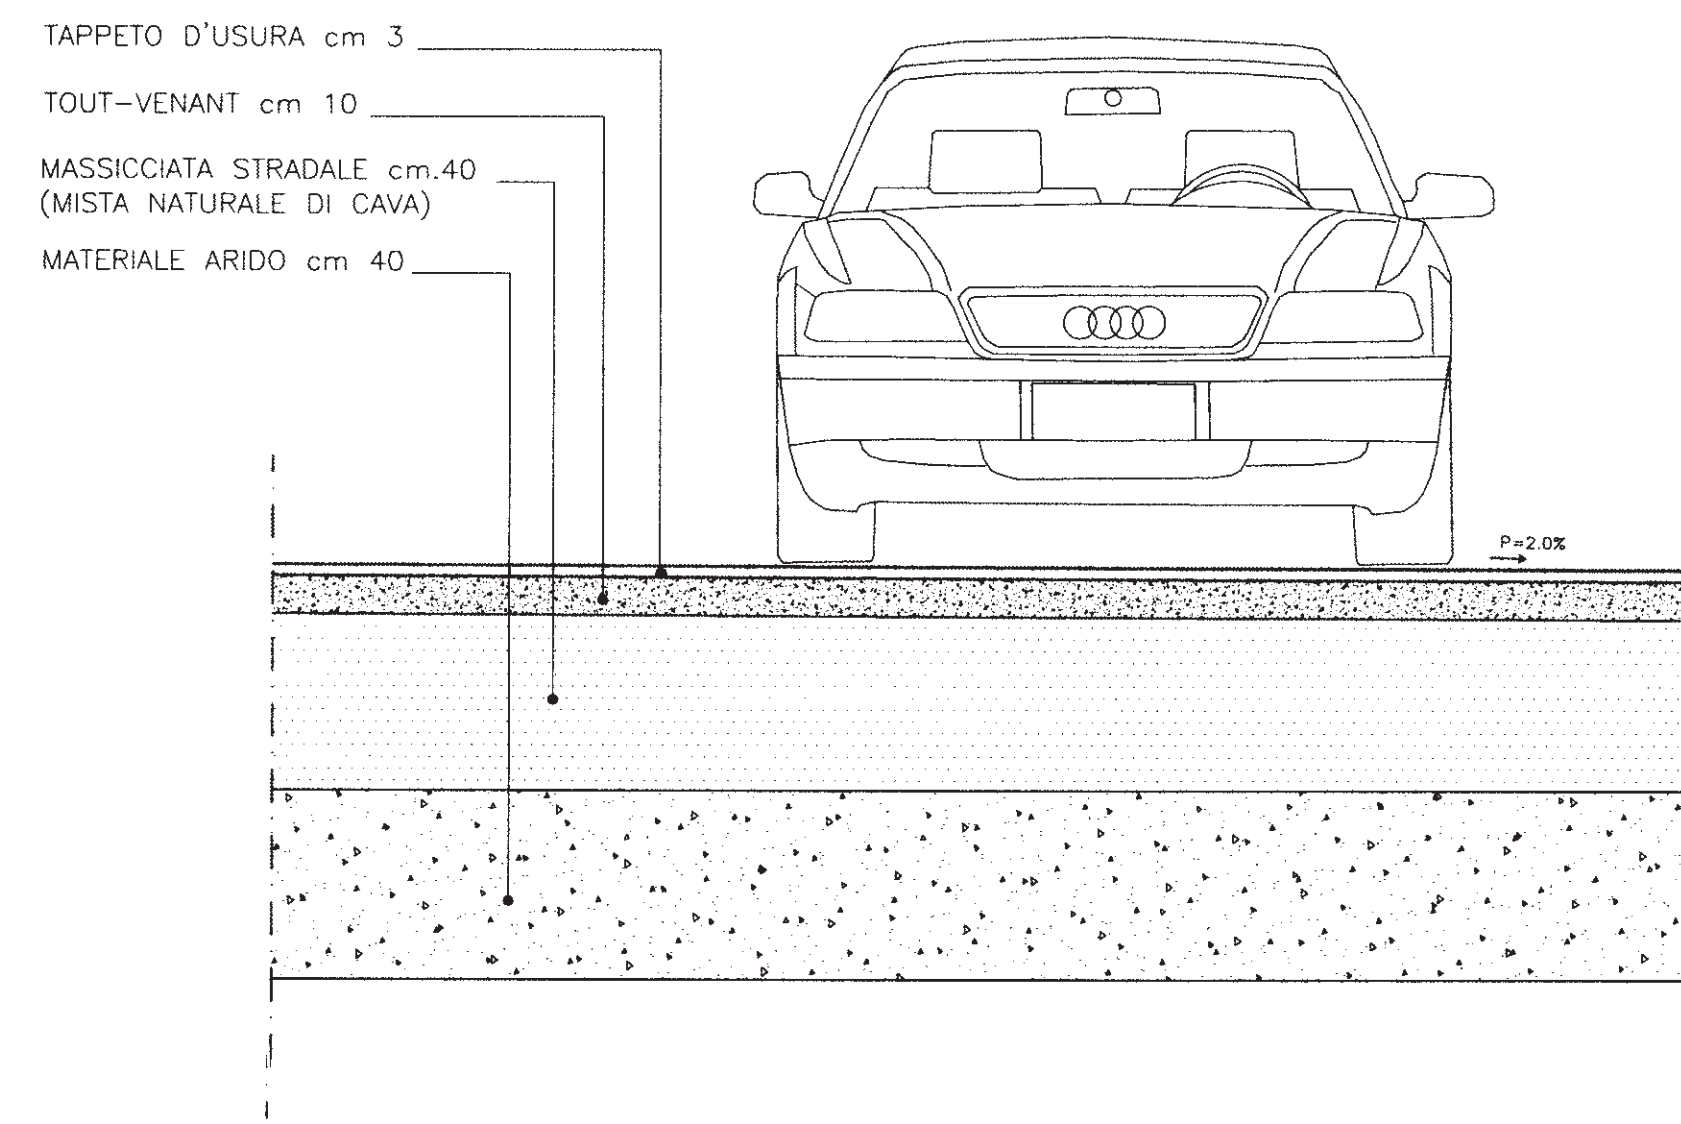


SEZIONE STRADA VIA MARZABOTTO

Studio Associato De Simone  
- Studio di Architettura -  
20037, Paderno Dugnano (MI) - via Cavour, 16 - tel. 02.9182138 - fax 02.99043626  
studio@studioassociatodesimone.191.it

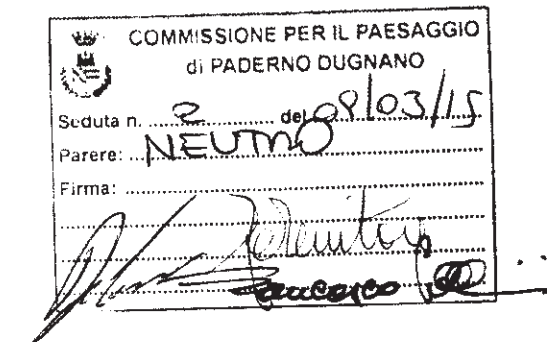

Proprietario  
IMMOBILIARE SAN MARCO 5 S.p.A.  
Via Med. V. Ron, 33 - 20155 MILANO  
Tel. 02.9182138 - 20037 PADERNO D. (MI)

Progettista  
*[Signature]*

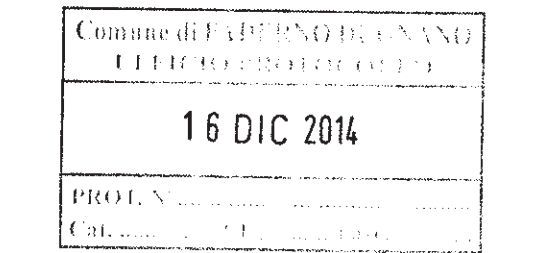

COMUNE DI PADERNO DUGNANO

PIANO ATTUATIVO AT 3/S2  
(INTERNO ALL' AMBITO AT n° 3)  
Via Marzabotto - Via Reali

Descrizione	Scala	Data	Agg.to	Tavola
IPOTESI DI SISTEMAZIONE AREE DI PROPRIETA' COMUNALE INTERNE AL COMPARTO AT3/S1 PARTICOLARI COSTRUTTIVI 3	1:20	luglio 2013	aprile 2014	20
			luglio 2014	
			nov 2014	

Immobiliare SAN MARCO 5 S.p.a.  
20037 Paderno Dugnano (MI) - via G.Pogliani 32 - tel. cp02.9181776 - fax 02.9186096  
info@immobiliareсанmichele.it - www.immobiliareсанmichele.it