



SEZIONE "CC"

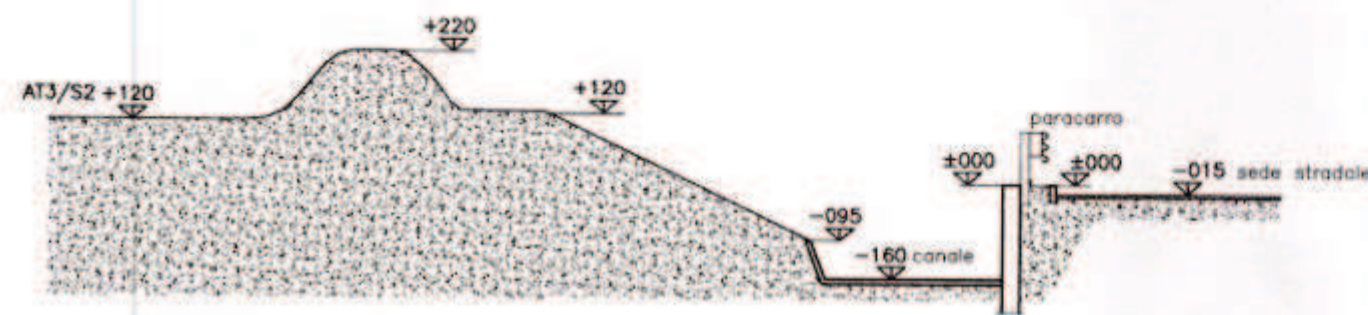


STATO ATTUALE

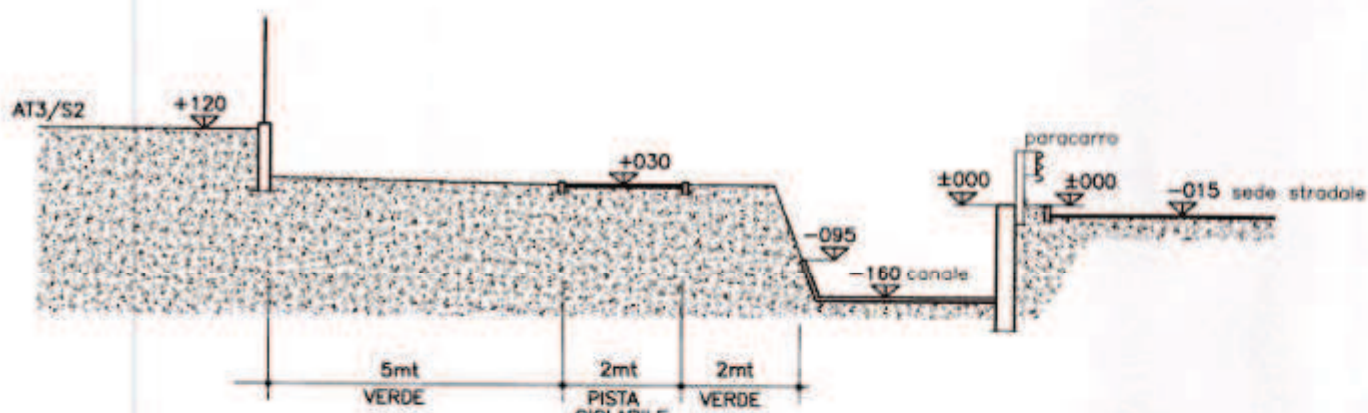


IN PROGETTO

SEZIONE "BB"

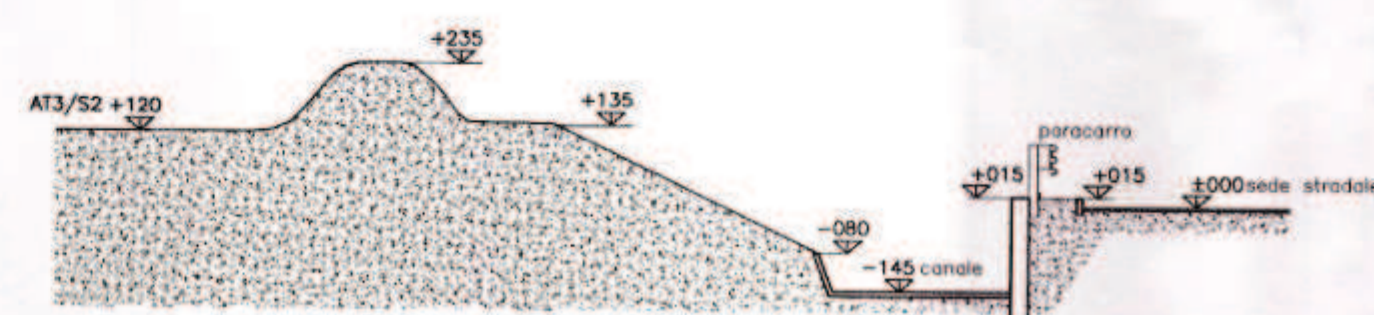


STATO ATTUALE

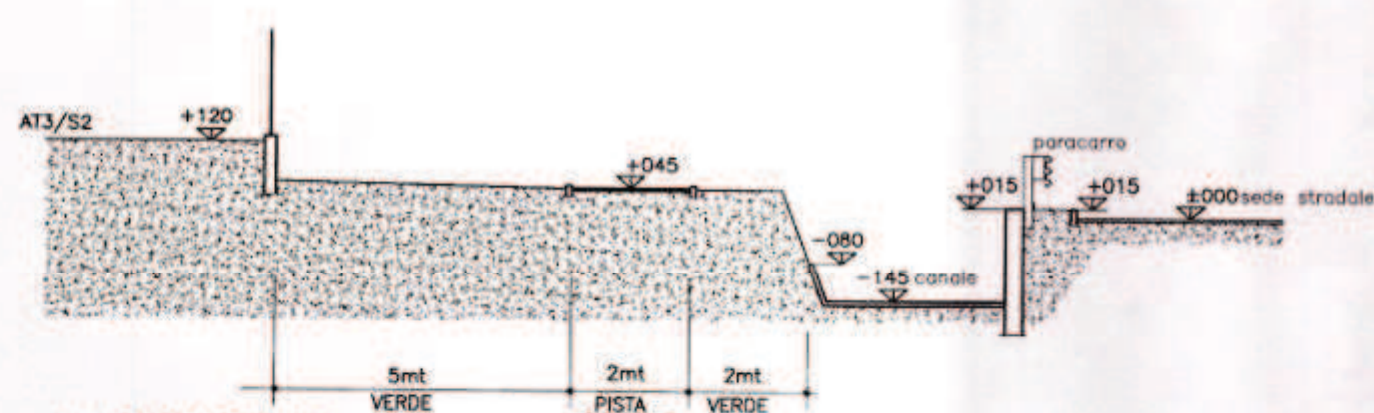


IN PROGETTO

SEZIONE "AA"

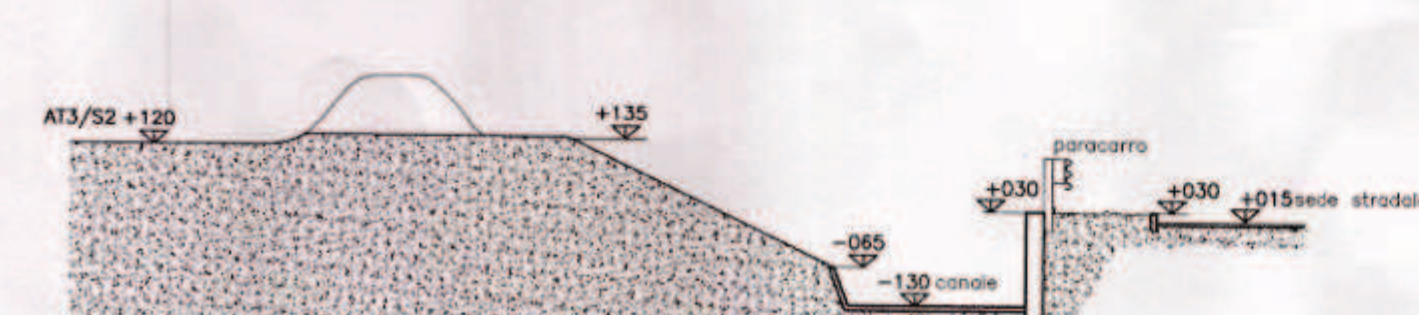

STATO ATTUALE

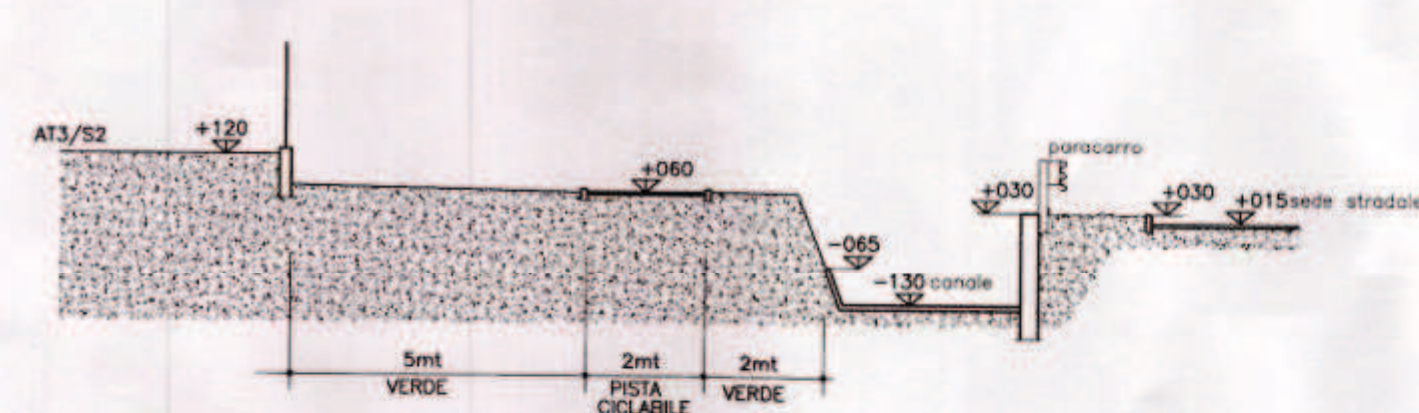

IN PROGETTO

Studio Associato De Simone

- Studio di Architettura -
20037, Paderno Dugnano (MI) - via Cavour, 16 - tel. 02.9182138 - fax 02.99043626
studio@studioassociatodesimone.171.it

Proprietario
IMMOBILIARE SAN MARCO 5 S.p.A.
Via Mas Martini, 33 - 20155 MILANO
Via G. Fogliani, 32 - 20037 PADERNO D. (MI)

Comune di PADERNO DUGNANO
UFFICIO PROTOCOLLO
17 APR 2015
PROT. N°
Cat. n°

COMUNE DI PADERNO DUGNANO

PIANO ATTUATIVO AT 3/S2
(INTERNO ALL' AMBITO AT n° 3)
Via Marzabotto - Via Reali

Descrizione	Scala	Data	Agg.to	Tavola
SEZIONI SULLA S.S. 35 DEI GIOVI STATO ATTUALE - PROGETTO	1:500 1:25	luglio 2013	aprile 2014	22
			luglio 2014	
			nov 2014	

Immobiliare SAN MARCO 5 S.p.a.

20037 Paderno Dugnano (MI) - via G. Fogliani 32 - tel. 02.9181776 - fax 02.9186096
info@immobiliareсанmichele.it - www.immobiliareсанmichele.it