

ESTRATTO DI AEROFOTOGRAMMETRICO - 1/1000
con inserimento attuale perimetro Ambito Re11 di PGT


 Attuale Perimetro Ambito Re11 in PGT



 Ambiti di recente formazione con previsione di completamento

 Ambiti di intervento unitario

ESTRATTO Tav. DP1 del PGT vigente - Carta delle previsioni di piano - 1/2000
con inserimento attuale perimetro Ambito Re11

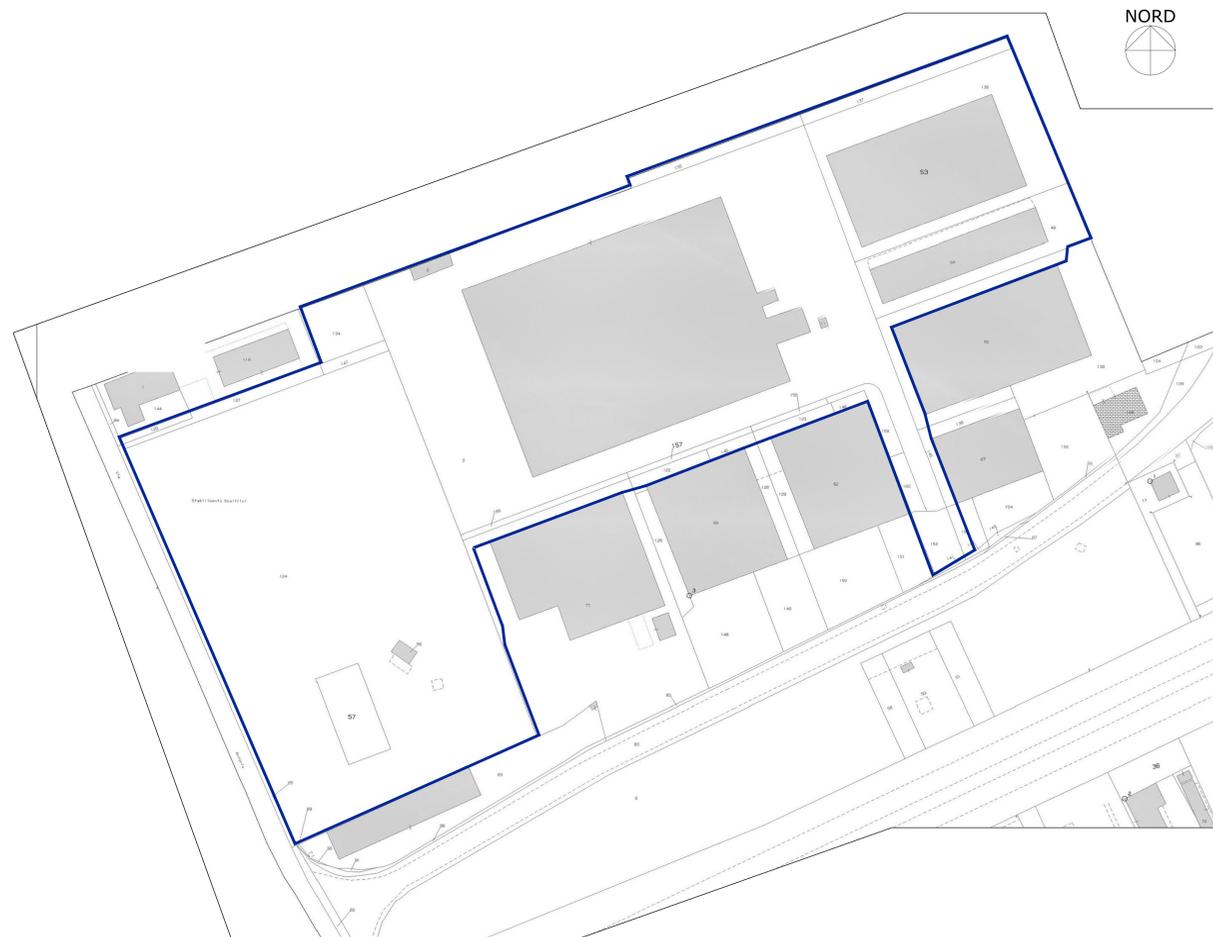

ESTRATTO CATASTALE dal Foglio 57 - 1/1000
con inserimento attuale perimetro Ambito Re11 di PGT

 Attuale Perimetro Ambito Re11 in PGT

PROPRIETA': _____

PROGETTISTA: _____

COMUNE DI PADERNO DUGNANO

Proprieta' Imm.re Effe Esse S.r.l.
Via Cornalia n.32, 20124 - MILANO

Proposta di Piano Integrato
per Riquilificazione Urbanistica
dell'Ambito di via Gorizia - Re 11

TITOLO: ESTRATTI da DP1, CATASTALE
ed AEROFOTOGRAMMETRICO
con perimetrazione attuale di PGT

TAVOLA: **01**

PROGETTISTA:
Dott. Arch. Fabrizio FERRARI
via Gramsci n.25 - 20037 Paderno Dugnano (MI)
tel.: 02.9101539 e-mail: femastudio@tin.it

SCALA: 1:1000
1:2000

DATA: 24.03.2017