


ESTRATTO DI AEROFOTOGRAMMETRICO - 1/1000
con comparazione fra perimetrazione di PGT e proposta

- Perimetrazione Ambito Re11 proposta
- Perimetrazione Ambito Re11 di PGT
- Superficie da escludere dall'Ambito Re11

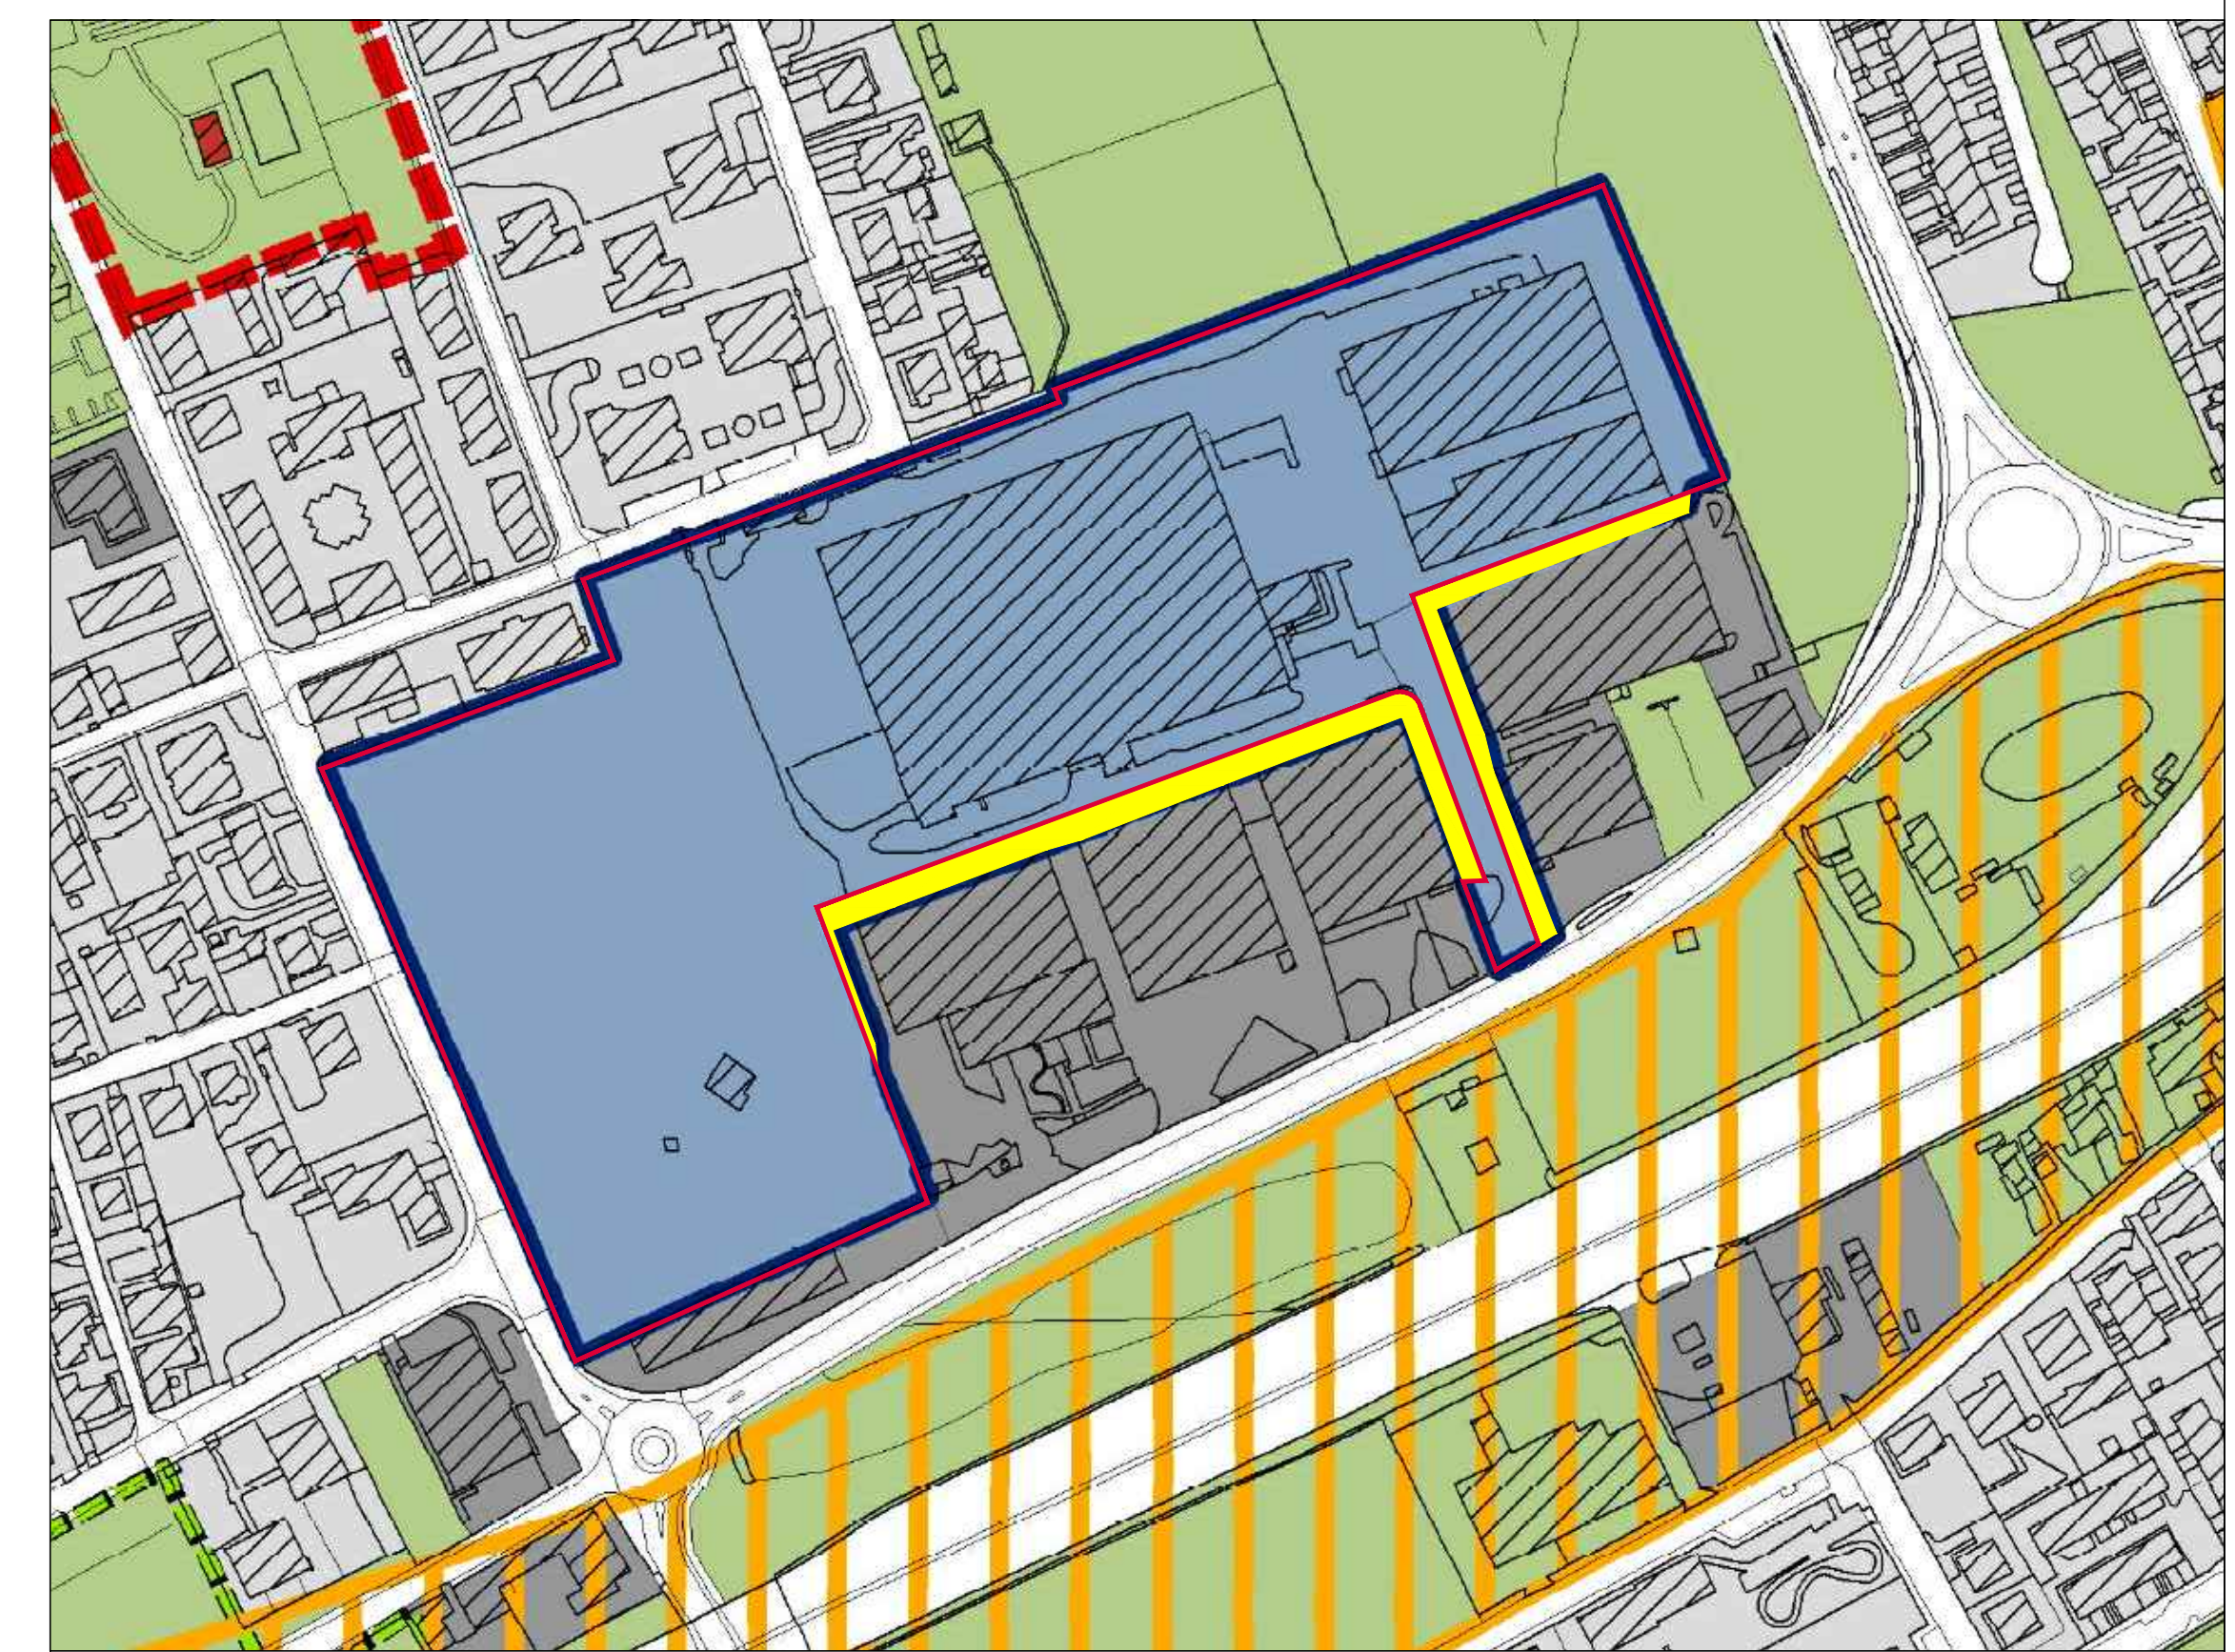

- Ambiti di recente formazione con previsione di completamento
- Perimetrazione Ambito Re11 proposta
- Perimetrazione Ambito Re11 di PGT
- Superficie da escludere dall'Ambito Re11

ESTRATTO Tav. DP1 del PGT vigente - Carta delle previsioni di piano - 1/2000
con comparazione fra perimetrazione di PGT e proposta



ESTRATTO CATASTALE dal Foglio 57 - 1/1000
con comparazione fra perimetrazione di PGT e proposta

- Perimetrazione Ambito Re11 proposta
- Perimetrazione Ambito Re11 di PGT
- Superficie da escludere dall'Ambito Re11

PROPRIETA': _____

PROGETTISTA: _____

COMUNE DI PADERNO DUGNANO

Proprieta' Imm.re Effe Esse S.r.l.
Via Cornalia n.32, 20124 - MILANO

Proposta di Piano Integrato
per Riqualficazione Urbanistica
dell'Ambito di via Gorizia - Re 11

TITOLO: ESTRATTI da DP1, CATASTALE
ed AEROFOTOGRAMMETRICO
con perimetrazione comparativa
fra attuale di PGT e proposta

TAVOLA: **03**

PROGETTISTA:
Dott. Arch. Fabrizio FERRARI
via Gramsci n.25 - 20037 Paderno Dugnano (MI)
tel.: 02.9101539 e-mail: femastudio@tin.it

SCALA: 1:1000
1:2000

DATA: 24.03.2017