




- MARCIAPIEDE STRADALE
- PISTA CICLABILE
- SENTIERO PEDONALE E CLUB HOUSE
- COMPARTO RA3
- POSSIBILE COLLEGAMENTO CON COMPARTO RA3
- CICLABILE COMPARTO RA3 DI COLLEGAMENTO CON RETE CICLABILE ESISTENTE SU VIA GENERALE SVALIA GHISLA
- LIMITE COMPARTO Re 11

**S.L.P. e VOLUMETRIE in PROGETTO**

EDIFICIO	SUPERFICIE PIANI mq.	S.L.P. TOT. H. Virtuale mq.	VOLUMETRIA mq.	DESTINAZIONE
A	300/250 5/6	1.500	4.500	R2
A1	300/250 5/6	1.500	4.500	R2
B	550/600 5/6	3.000	9.000	R1/R2
C	550/600 5/6	3.000	9.000	R1/R2
D	550/600 5/6	3.000	9.000	R1/R2
E	550/600 5/6	3.000	9.000	R1/R2
F1	600/450 3/4	1.800	5.400	R1/R2
F2	400/300 3/4	1.200	3.600	R1/R2
TOTALE (*)	18.000	3	54.000	
PALAZZINA CON DESTINAZIONE - R3				
G	240	6	1.440	3
R3				
TOTALE GENERALE (COMPRESO "G")	19.440	3	58.320	

(\*) Di cui 50% max a destinazione R1 e 50% max R2, ubicati nelle sedi destinate alle palazzine B, C, D, E, F1 ed F2.

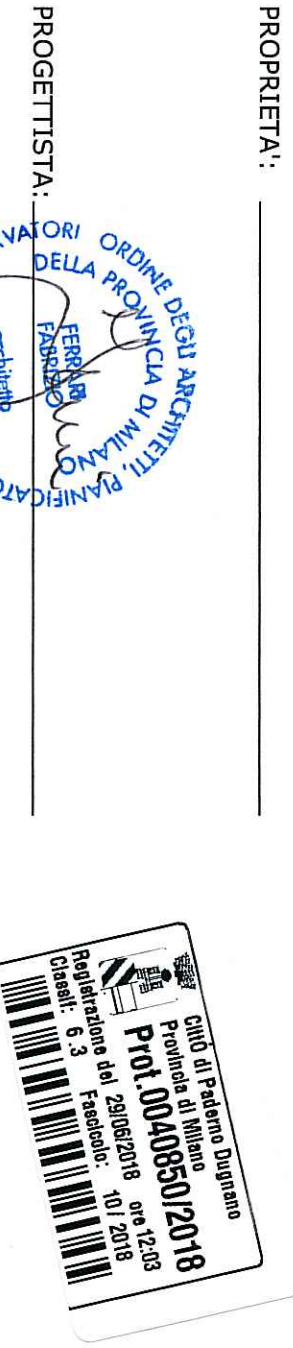

PROPRIETA': \_\_\_\_\_

PROGETTISTA: **ORDINE DEGLI ARCHITETTI ITALIANI**  
**PROF. FABRIZIO FERRARI**  
 VIA GARNISCI N. 25 - 20037 PADERNO DUGNANO (MI)  
 TEL.: 02.9101339 - E-MAIL: ferrastudio@dm.it

**COMUNE DI PADERNO DUGNANO**

Proprietà' Imm.re Effe Esse S.r.l.  
 Via Cornalia n.32, 20124 - MILANO

Proposta di Piano Integrato per Riqualificazione Urbanistica dell'Ambito di via Gorizia - Re 11

OPERE DI URBANIZZAZIONE TAVOLA DI INQUADRAMENTO

TAVOLA: **U01**

AGG.: - 22.03.2018 - 27.06.2018

SCALA: **1:500**

PROGETTISTA: **Dot. Arch. Fabrizio FERRARI**  
 Via Garnisci n.25 - 20037 Paderno Dugnano (MI)  
 tel.: 02.9101339 e-mail: ferrastudio@dm.it

DATA: **24.03.2017**

FILE: 2018-06-27\_TavU01\_Urbanizzazioni-Generale.dwg