



- Ambiti di recente formazione con previsione di completamento
- Ambiti di intervento unitario
- Nuovo perimetro Ambito Re11

ESTRATTO Tav. DP1 del PGT vigente
Carta delle previsioni di piano

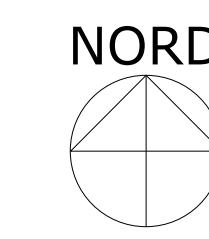


- Aree di trasformazione (con PA obbligatorio)
- ambiti di completamento
- Perimetro Ambito Re11 in PGT
- Nuovo perimetro Ambito Re11

ESTRATTO Tav. DP2 del PGT vigente
Scenari

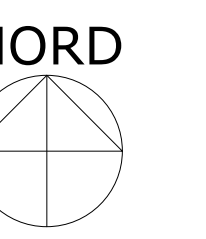



- Fascia di rispetto degli elettrodotti
- Perimetro Ambito Re11 in PGT
- Nuovo perimetro Ambito Re11

ESTRATTO Tav. PdR1a del PGT vigente
Vincoli

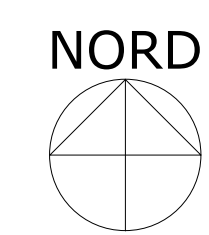


- Vincolo aeroporto di Linate (ENAC)
- Perimetro Ambito Re11 in PGT
- Nuovo perimetro Ambito Re11

ESTRATTO Tav. PdR1b del PGT vigente
Vincoli sovraordinati

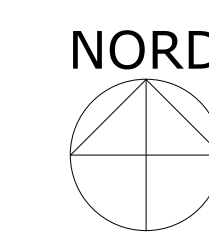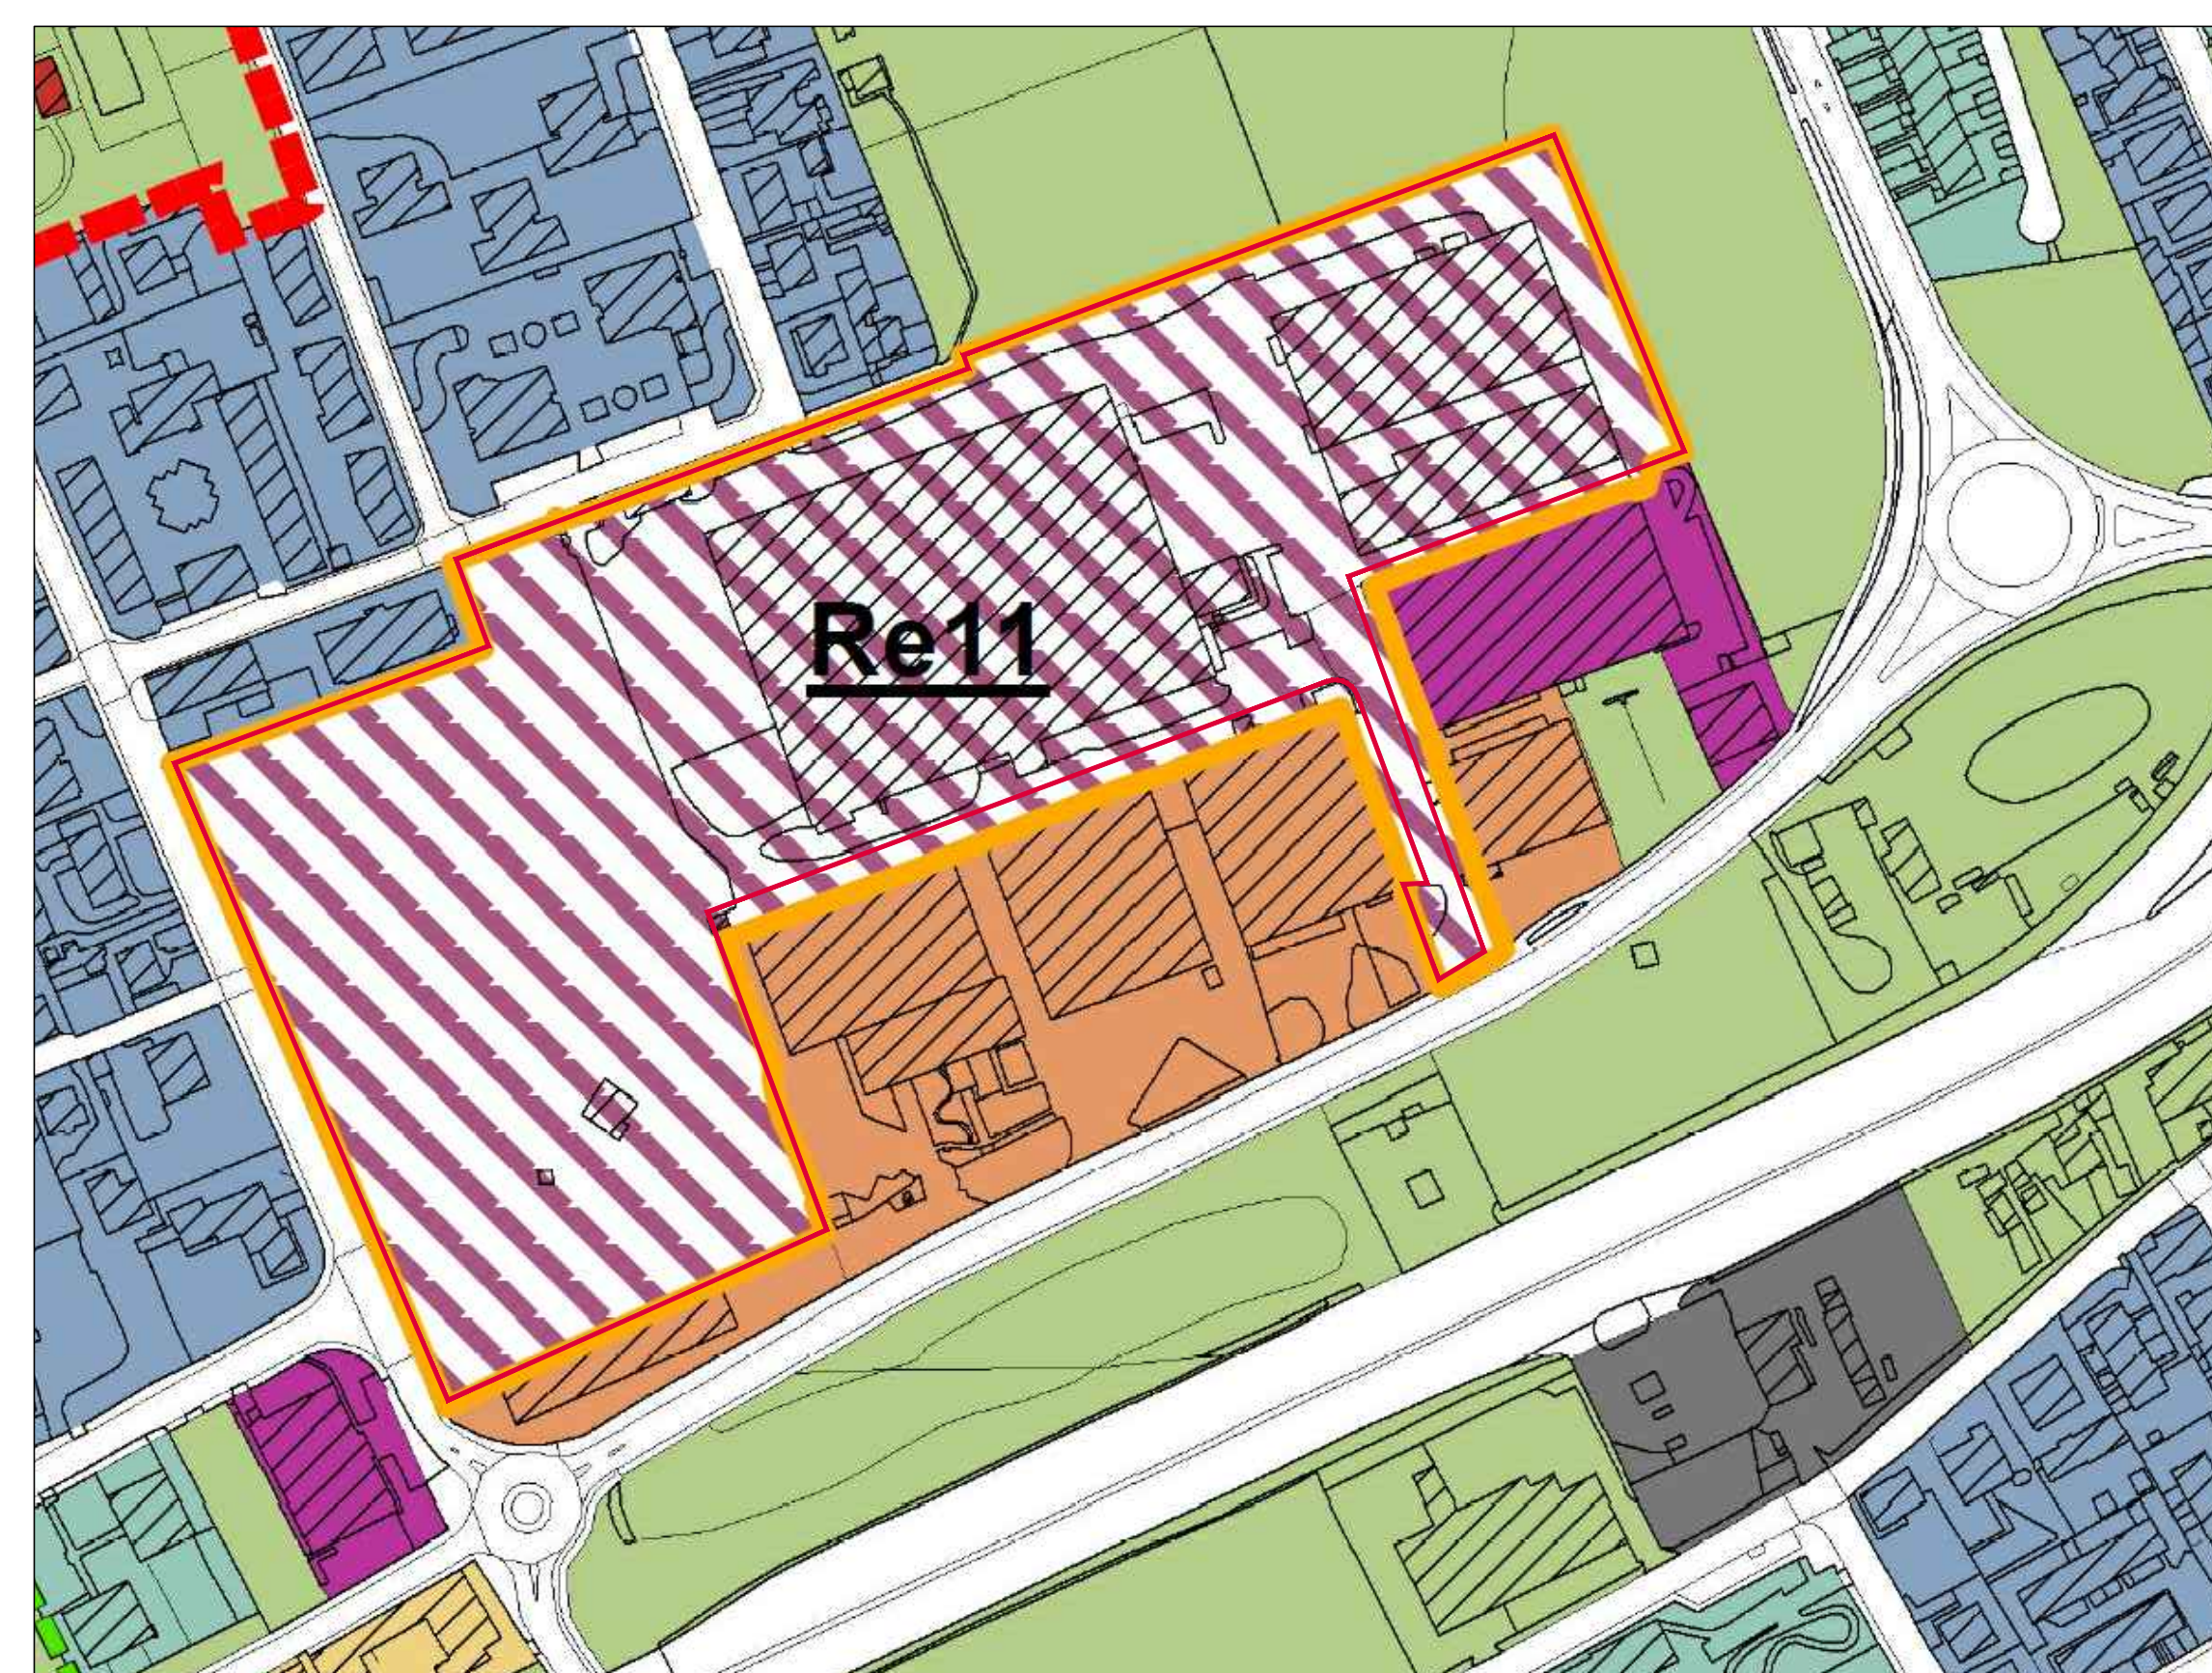


- Ambiti residenziali di completamento del tessuto esistente
- Ambiti di intervento unitario
- Nuovo perimetro Ambito Re11

ESTRATTO Tav. PdR2 del PGT vigente
Ambiti di applicazione della disciplina

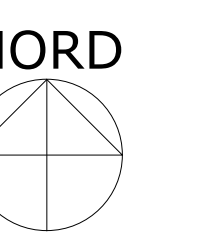


- classe 4 elevata
- classe 2 bassa
- Perimetro Ambito Re11 in PGT
- Nuovo perimetro Ambito Re11

ESTRATTO Tav. PdR3 del PGT vigente
Sensibilita' paesaggistiche

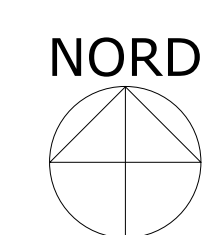

- Consolidato urbano e aree agricole
- percorsi ciclopedonali
- Perimetro Ambito Re11 in PGT
- Nuovo perimetro Ambito Re11

ESTRATTO Tav. PdS1 del PGT vigente
Ambiti di applicazione della disciplina

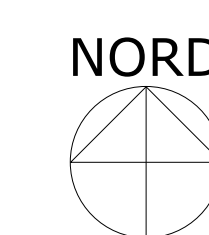

- percorsi ciclabili esistenti
- percorsi ciclabili di progetto
- Consolidato urbano e aree agricole
- Perimetro Ambito Re11 in PGT
- Nuovo perimetro Ambito Re11

ESTRATTO Tav. PdS2 del PGT vigente
Percorsi ciclabili

PROPRIETA': _____
PROGETTISTA: _____

COMUNE DI PADERNO DUGNANO

Proprieta' Imm.re Effe Esse S.r.l.
Via Cornalia n.32, 20124 - MILANO

Proposta di Piano Integrato
per Riqualificazione Urbanistica
dell'Ambito di via Gorizia - Re 11

TITOLO:
ESTRATTI dalle Tavole di PGT:
DP1 - DP2
PdR1a - PdR1b - PdR2 - PdR3
PdS1 - PdS2

TAVOLA: **04**

PROGETTISTA:
Dott. Arch. Fabrizio FERRARI
via Gramsci n.25 - 20037 Paderno Dugnano (MI)
tel.: 02.9101539 e-mail: femastudio@tin.it

SCALA: 1:2000

FILE: 2017-03-24_Tav04_Vincoli.dwg

DATA: 24.03.2017