


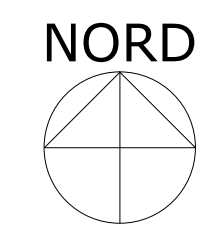


- Attuale Perimetro Ambito Re11 in PGT
- Perimetro proposto per l'Ambito Re11
- Rete di approvvigionamento idrico

Estratto dalla Tav04.1- PUGSS  
RETE DI APPROVVIGIONAMENTO IDRICO





- Rete di approvvigionamento idrico
- Aree interessate dal progetto della RHO-MONZA

Estratto dalla Tav05.1- PREVISIONE ESTENSIONE  
RETE DI APPROVVIGIONAMENTO IDRICO

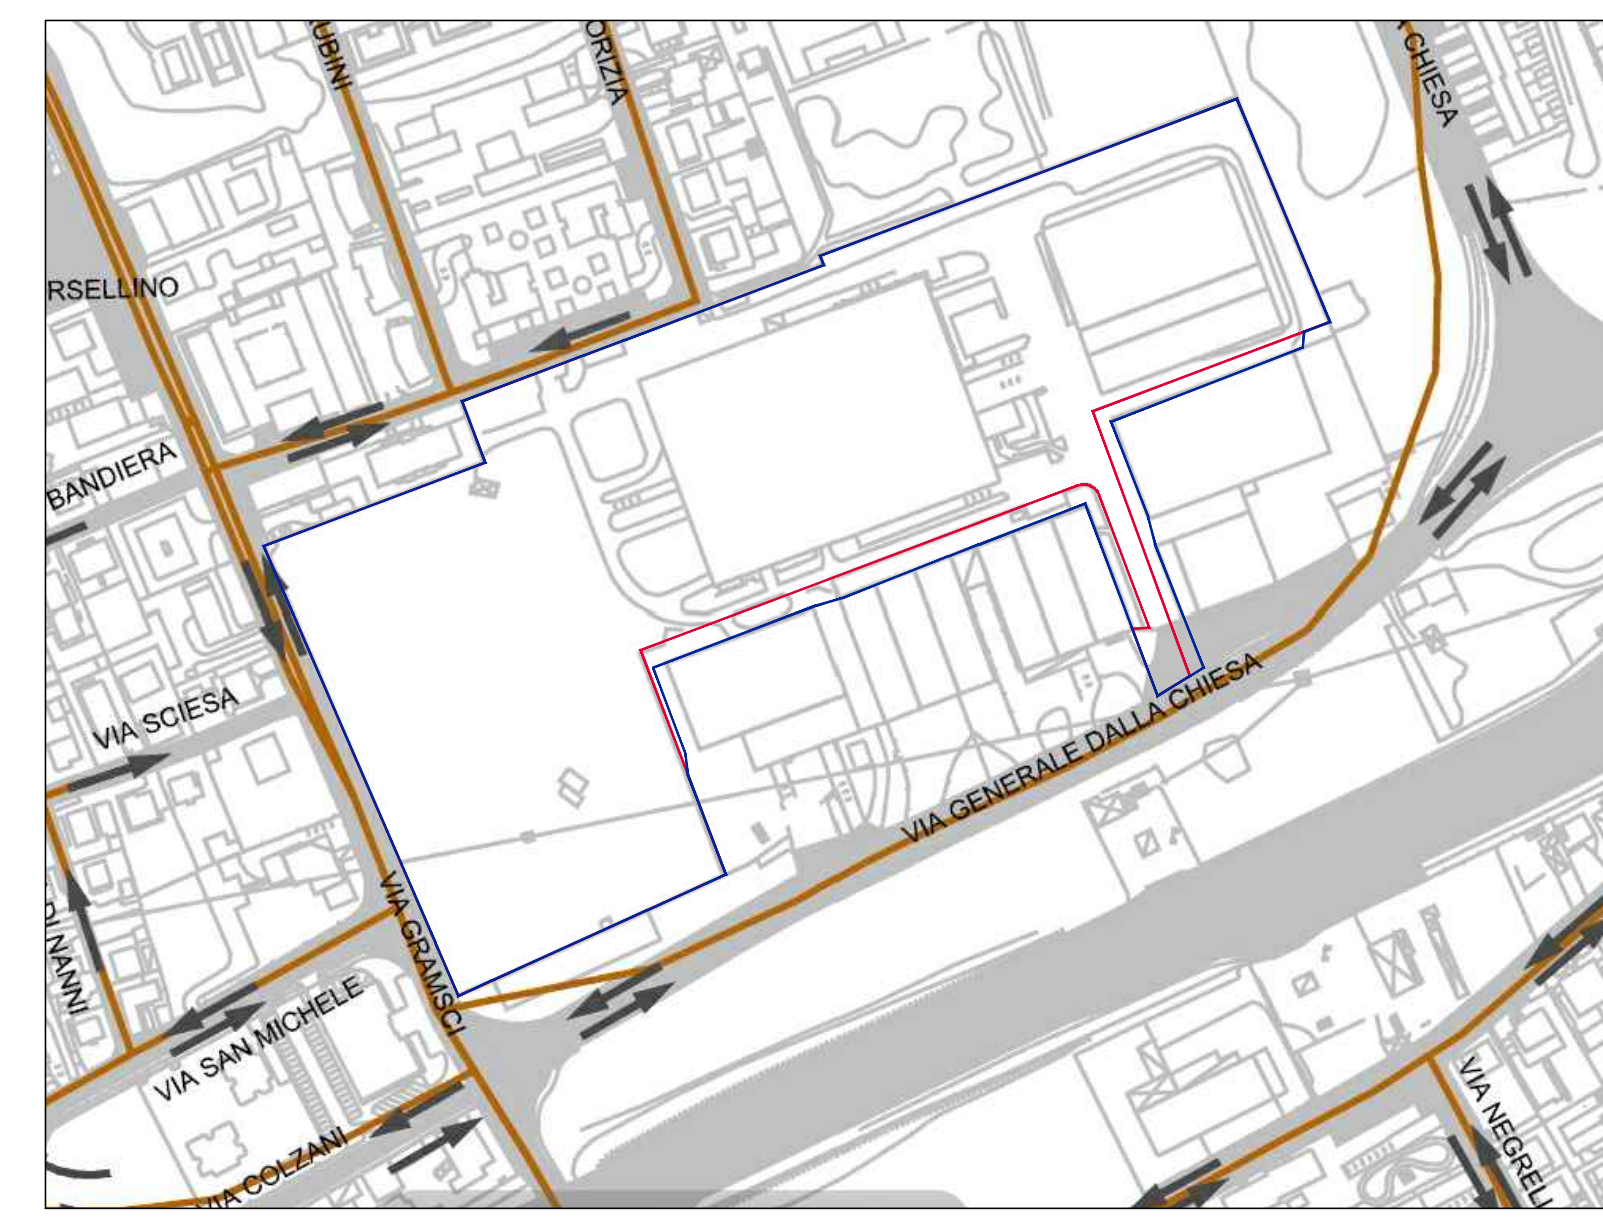

- Attuale Perimetro Ambito Re11 in PGT
- Perimetro proposto per l'Ambito Re11
- Rete di smaltimento delle acque

Estratto dalla Tav04.2- PUGSS  
RETE DI SMALTIMENTO ACQUE

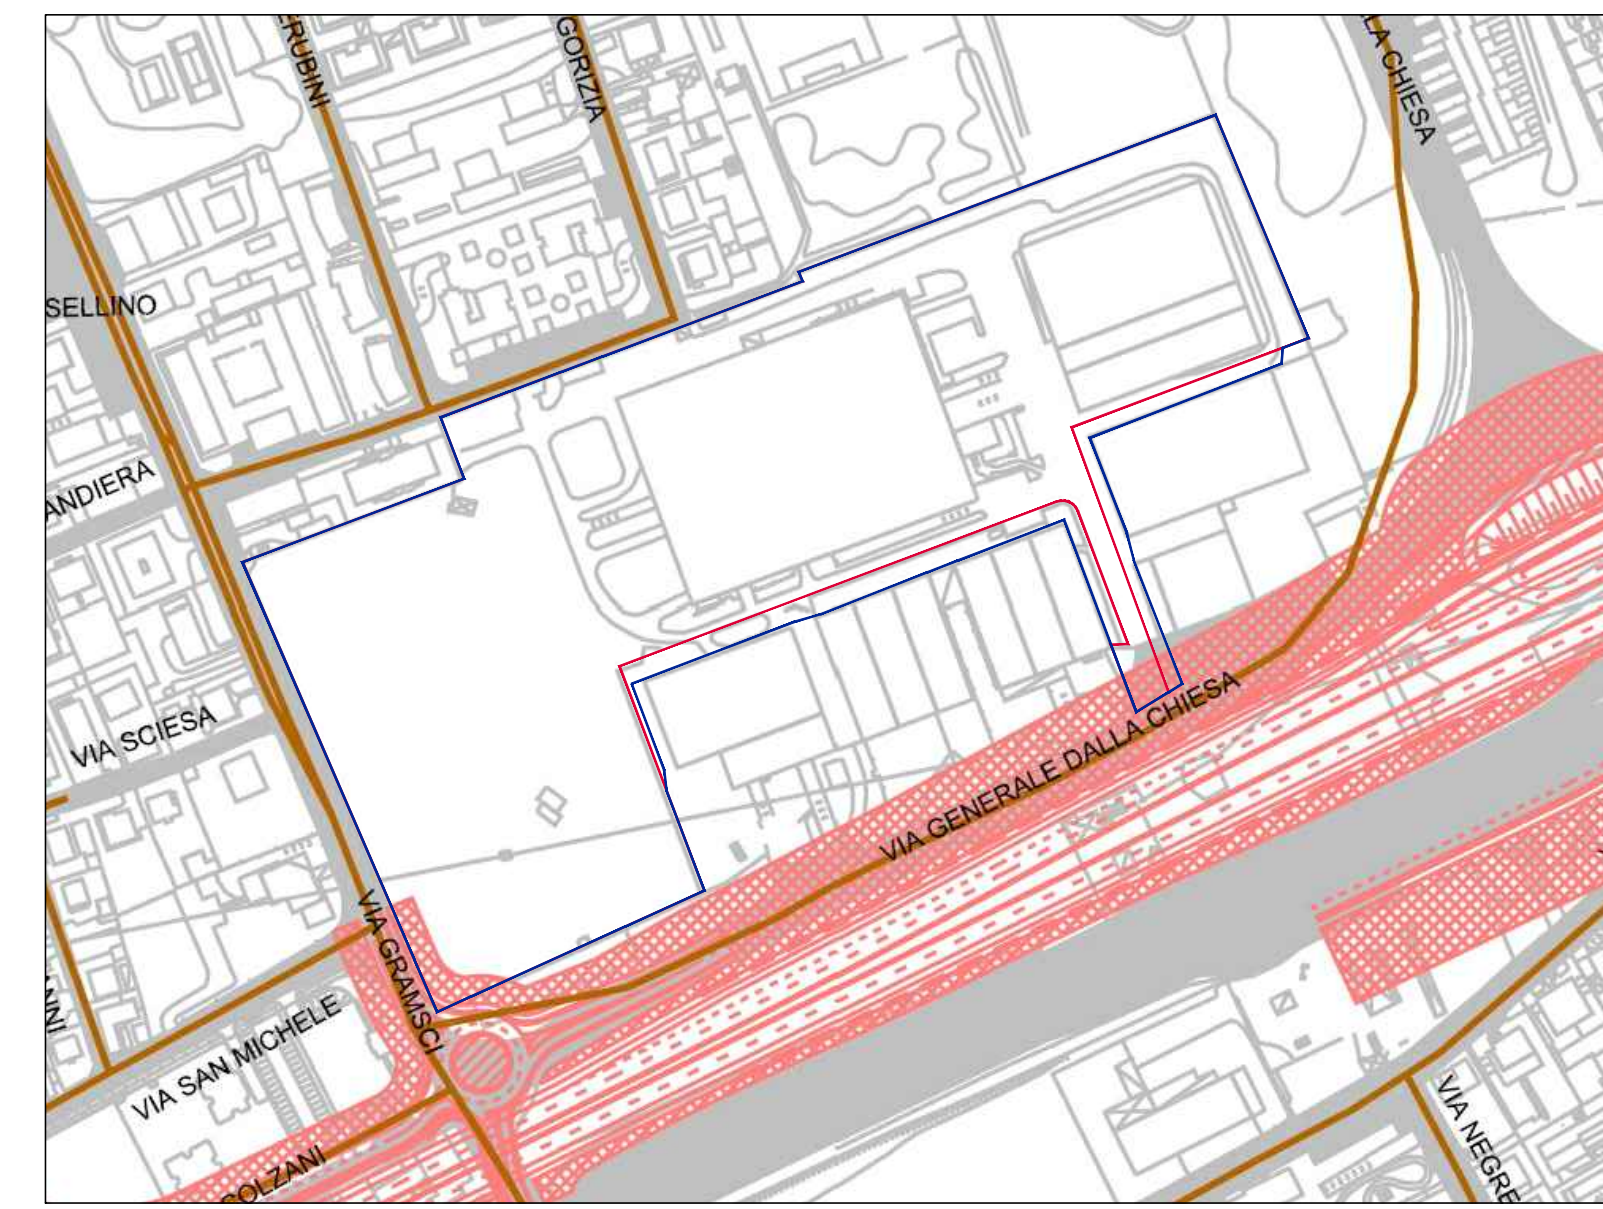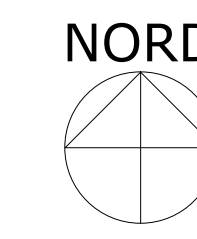



- Rete di smaltimento delle acque
- Aree interessate dal progetto della RHO-MONZA

Estratto dalla Tav05.2- PREVISIONE ESTENSIONE  
RETE SMALTIMENTO ACQUE




- Attuale Perimetro Ambito Re11 in PGT
- Perimetro proposto per l'Ambito Re11
- Rete gas
- Rete gas (SNAM)

Estratto dalla Tav04.3- PUGSS  
RETE GAS

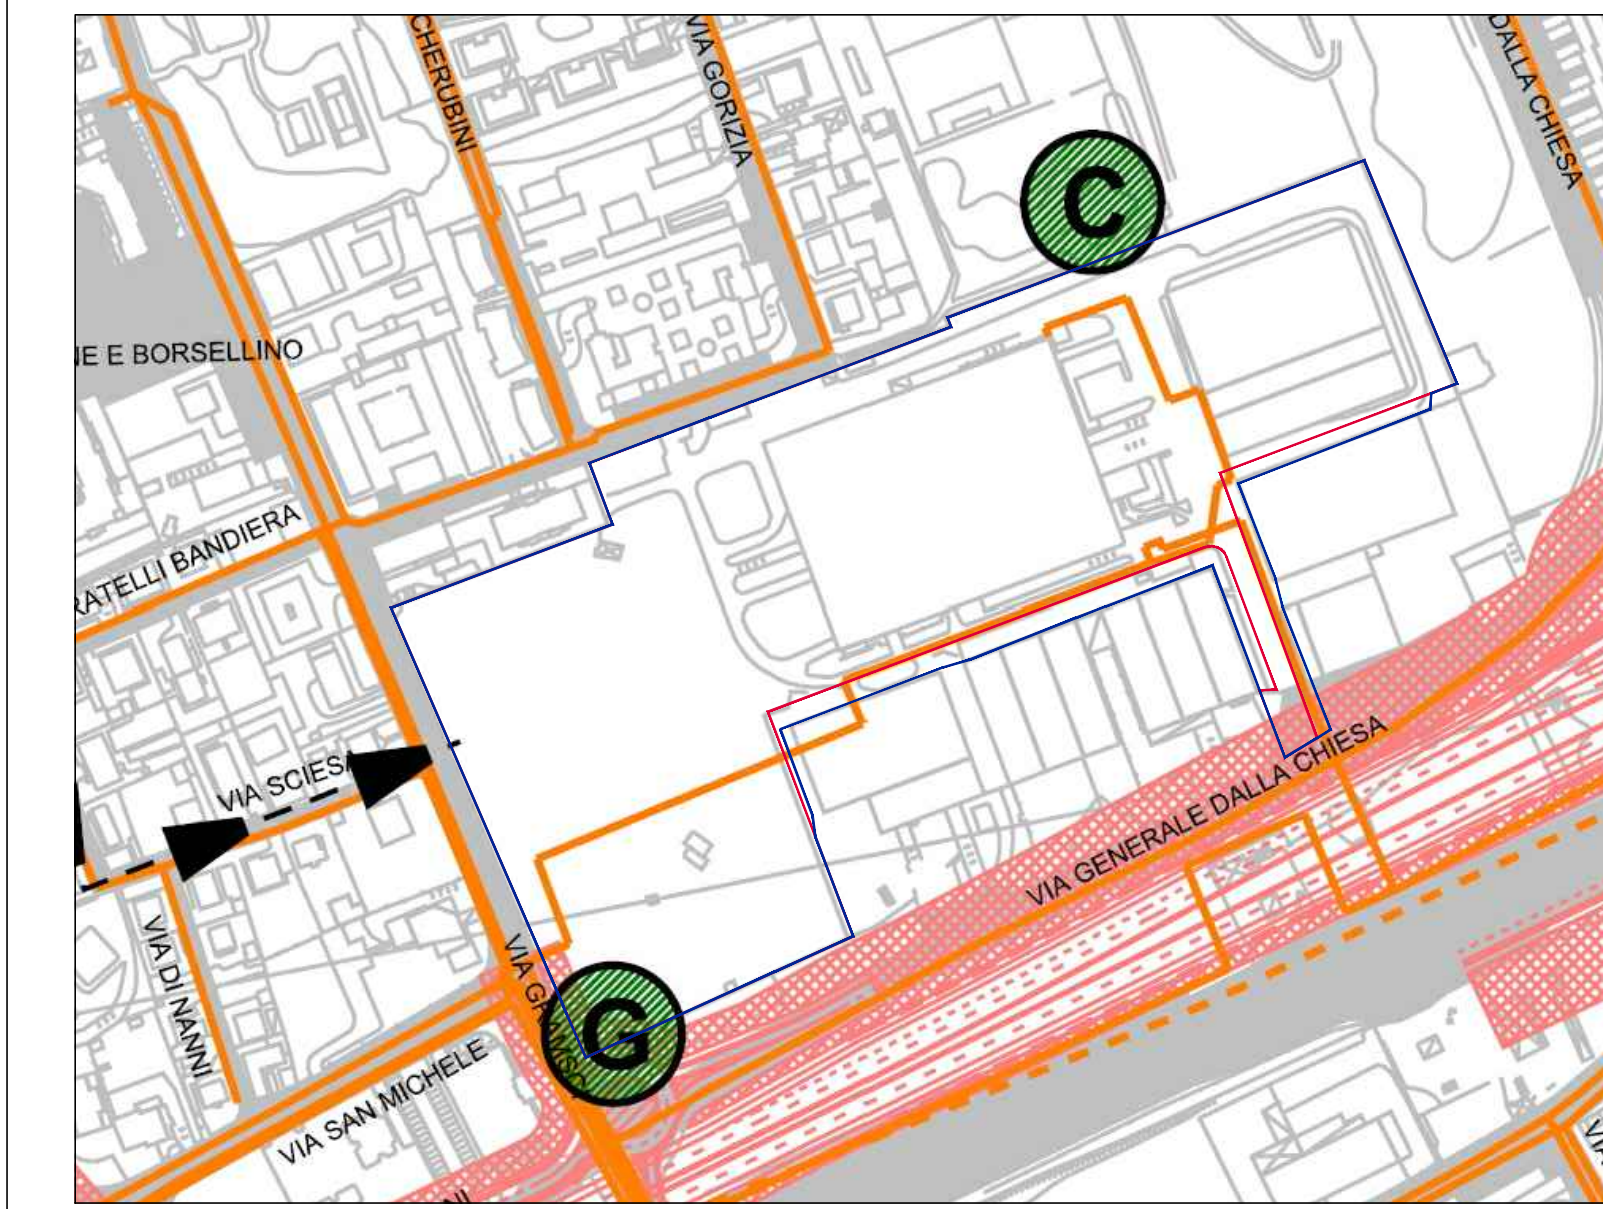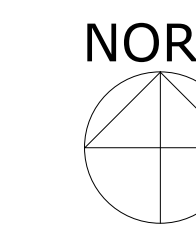


- Rete gas
- Rete gas (SNAM)
- Aree interessate dal progetto della RHO-MONZA
- Sostituzioni/potenziamenti segnalati dalla programmazione degli enti gestori
- Elementi puntuali di progetto a servizio della rete  
G - gruppo di riduzione  
C - acquirettore di protezione catodica

Estratto dalla Tav05.3- PREVISIONE ESTENSIONE  
RETE GAS

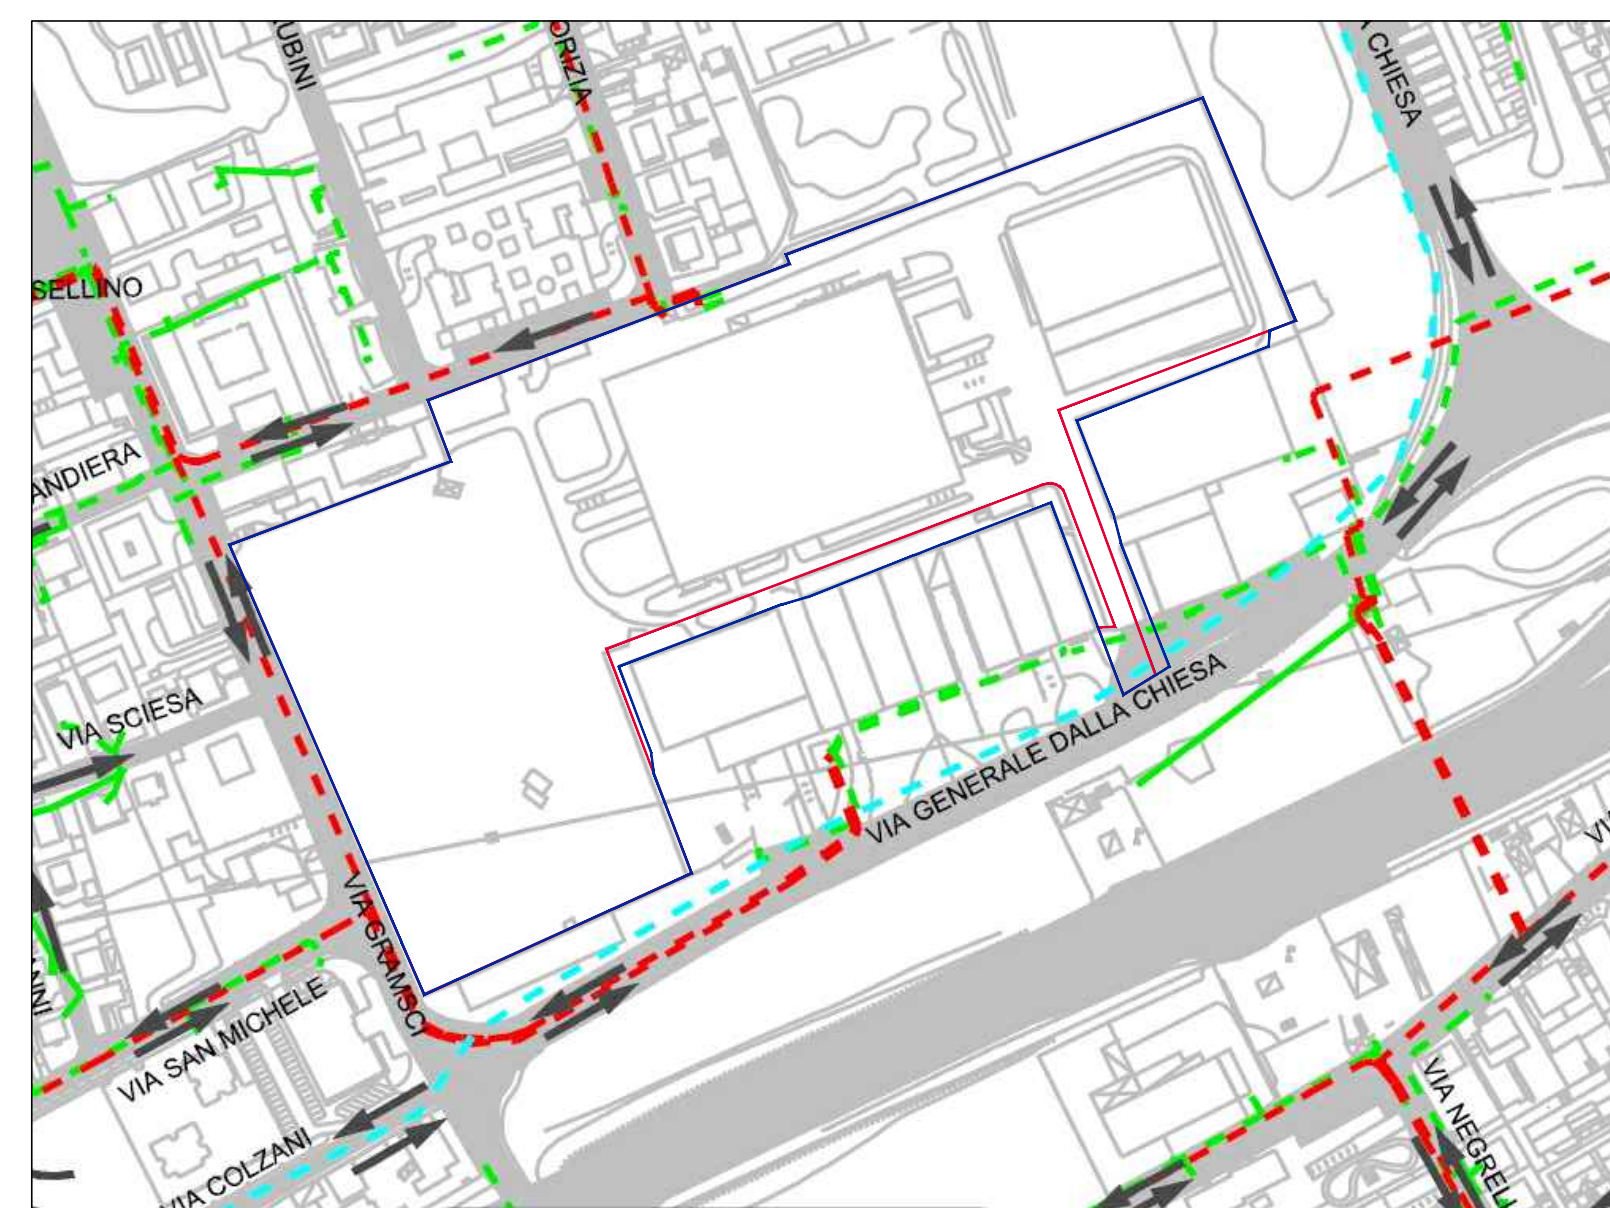


- Attuale Perimetro Ambito Re11 in PGT
- Perimetro proposto per l'Ambito Re11
- Rete elettrica AT SOTTERRANEA
- Rete elettrica MT SOTTERRANEA
- Rete elettrica BT SOTTERRANEA
- Rete elettrica BT AEREA

Estratto dalla Tav04.4- PUGSS  
RETE ELETTRICA

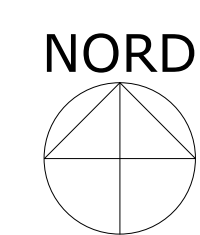

- Rete elettrica AT SOTTERRANEA
- Rete elettrica MT SOTTERRANEA
- Rete elettrica BT SOTTERRANEA
- Rete elettrica BT AEREA
- Aree interessate dal progetto della RHO-MONZA
- Elementi puntuali al servizio della rete (cabine, armadi, protezione catodica, ecc.)

Estratto dalla Tav05.4- PREVISIONE ESTENSIONE  
RETE ELETTRICA

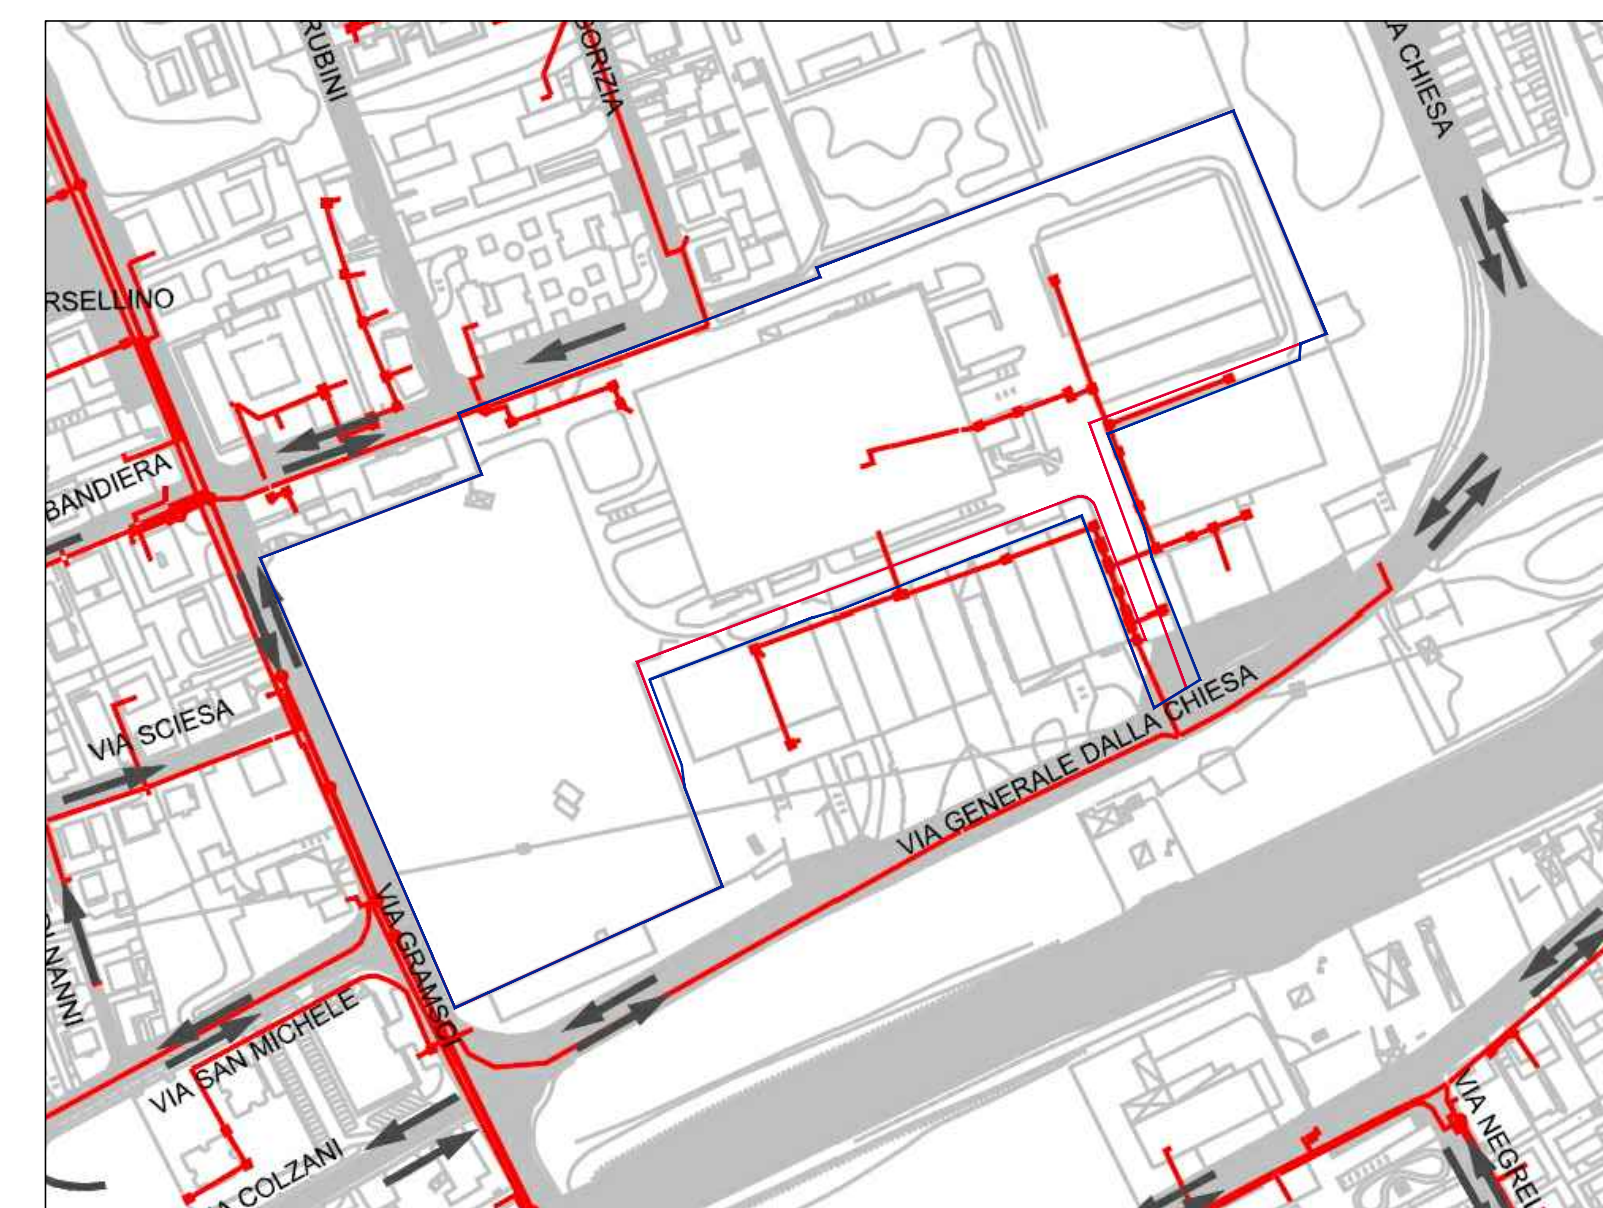

- Attuale Perimetro Ambito Re11 in PGT
- Perimetro proposto per l'Ambito Re11
- Rete telecomunicazioni

Estratto dalla Tav04.5- PUGSS  
RETE TELECOMUNICAZIONI



- Rete telecomunicazioni
- Aree interessate dal progetto della RHO-MONZA

Estratto dalla Tav05.5- PREVISIONE ESTENSIONE  
RETE TELECOMUNICAZIONI

PROPRIETA': \_\_\_\_\_

PROGETTISTA: \_\_\_\_\_

**COMUNE DI PADERNO DUGNANO**

Proprieta' Imm.re Effe Esse S.r.l.  
Via Cornalia n.32, 20124 - MILANO

Proposta di Piano Integrato  
per Riqualificazione Urbanistica  
dell'Ambito di via Gorizia - Re 11

TITOLO: ESTRATTI dal PUGSS di PGT:  
Tavole 04.1-04.2-04.3-04.4-04.5  
Tavole 05.1-05.2-05.3-05.4-05.5

**05**

PROGETTISTA:  
Dott. Arch. Fabrizio FERRARI  
via Gramsci n.25 - 20037 Paderno Dugnano (MI)  
tel.: 02.9101539 e-mail: femastudio@tin.it

SCALA:  
DATA:  
24.03.2017