



percorsi ciclabili di progetto  
metro tramvia

ESTRATTO Tav. PdS2: percorsi ciclabili - 1/2000



— sistema viabilità automobilistica principale  
— sistema mobilità pubblica  
◎ fermate programmate o da programmare

ESTRATTO Tav. DP3: scenari e temi di progetto - 1/2000

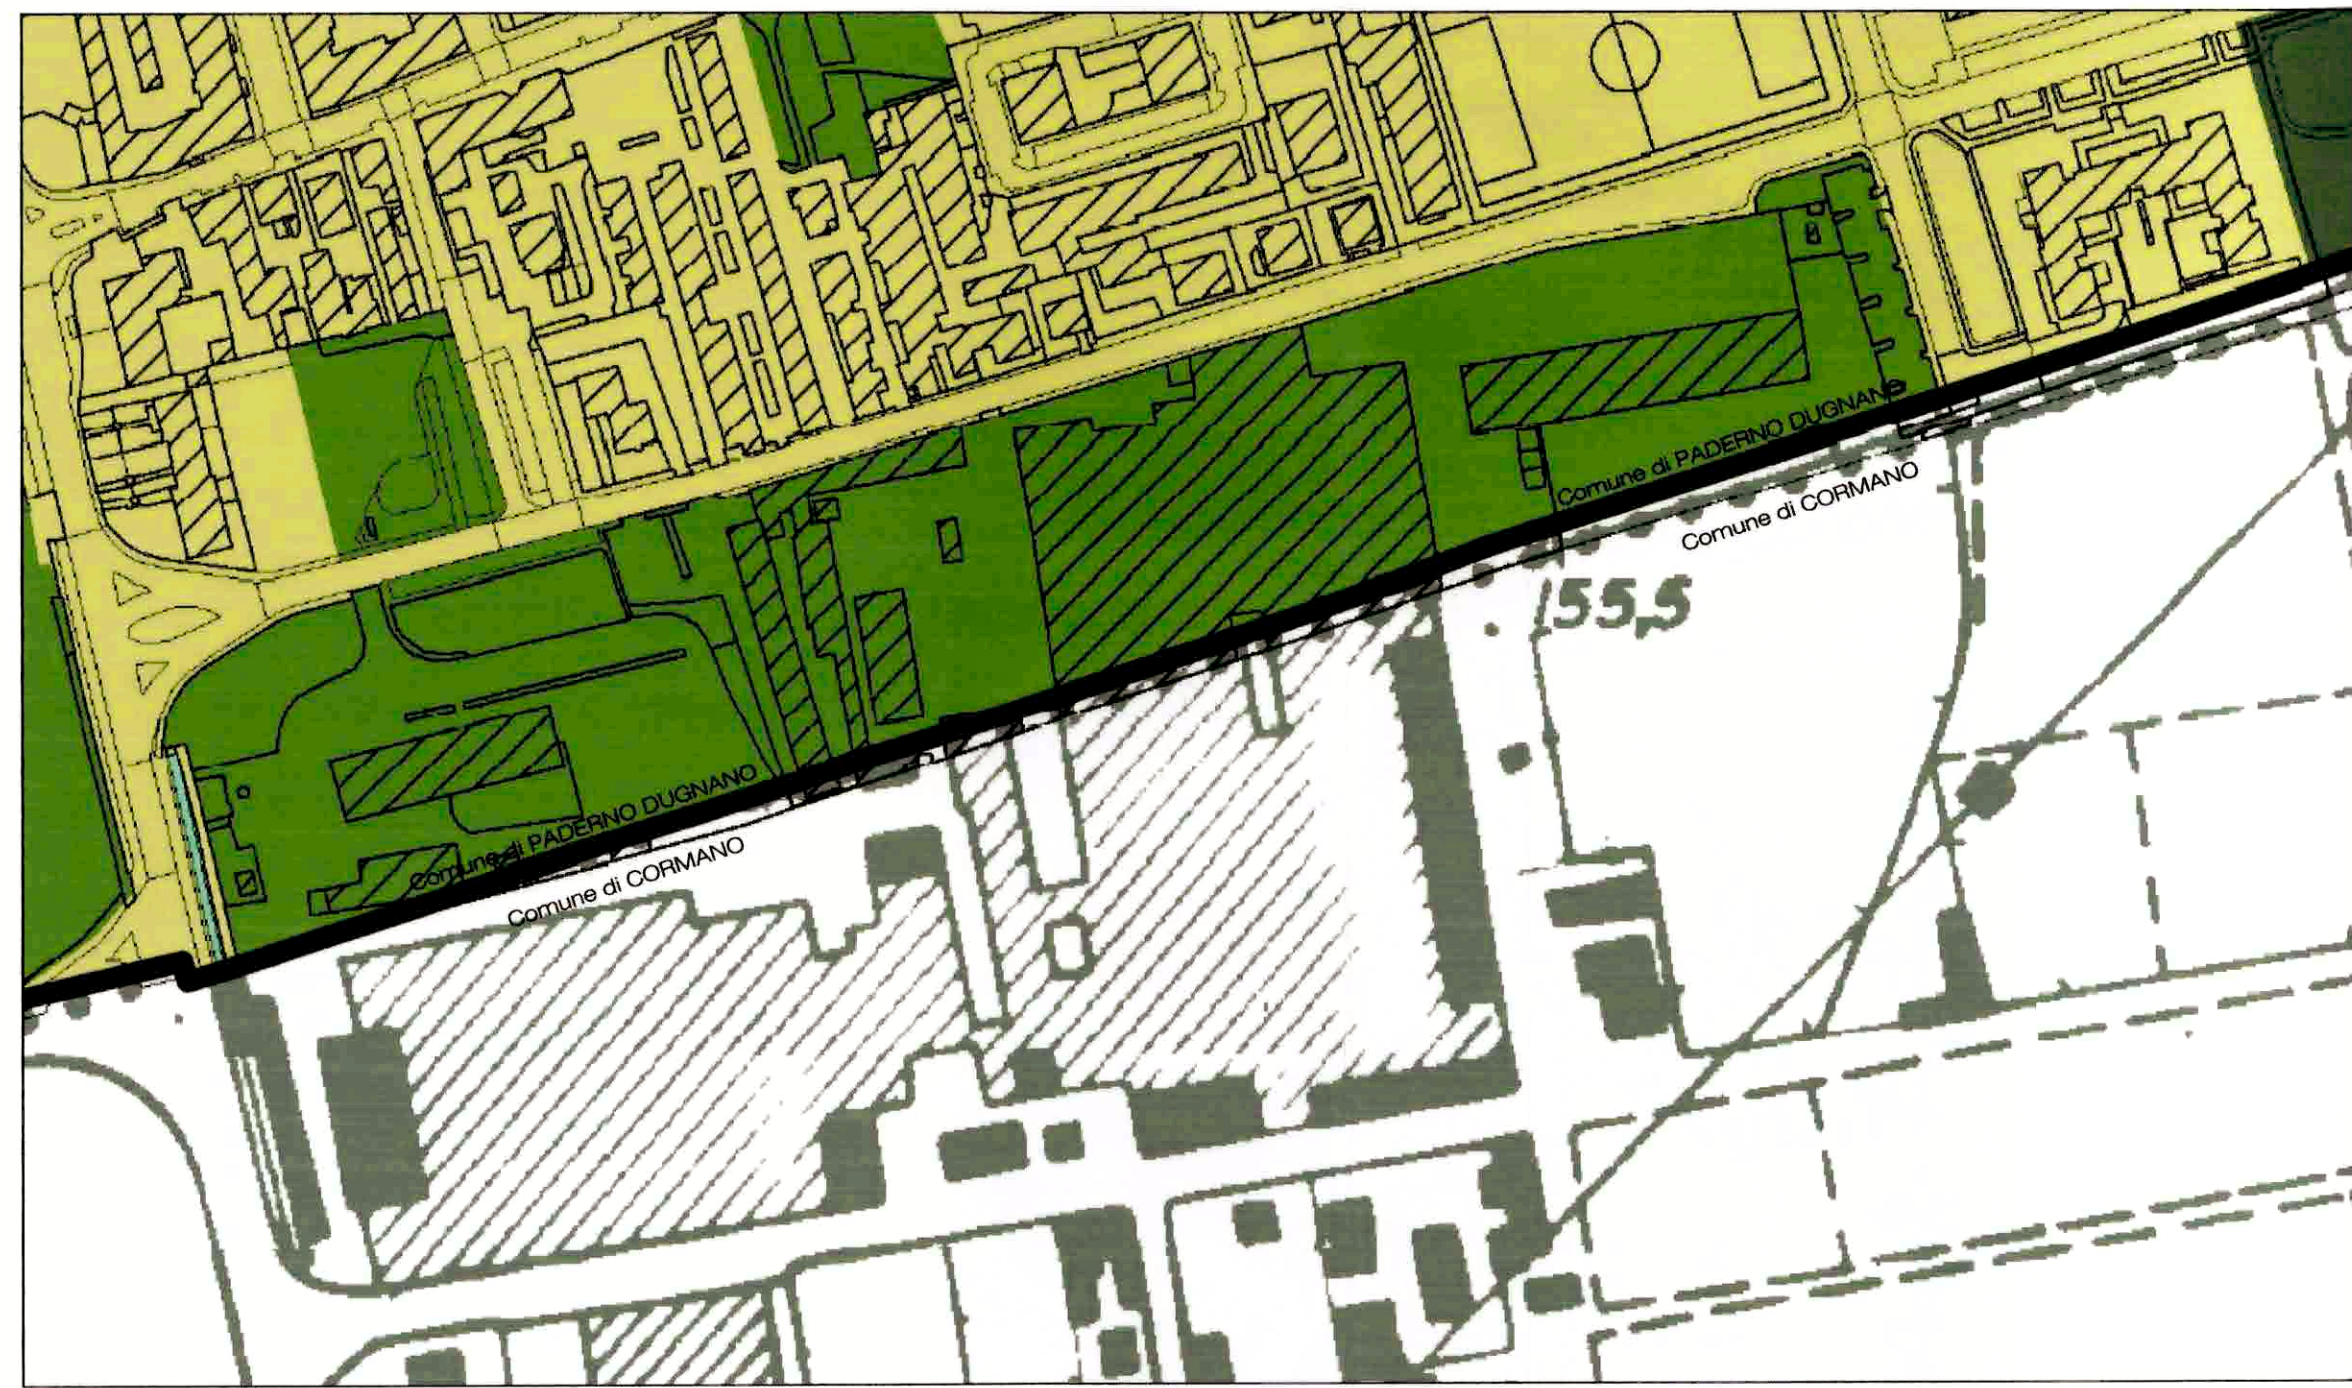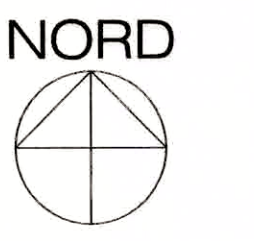

classe 3 media  
classe 2 bassa

ESTRATTO Tav. Pdr3: sensibilità paesistica - 1/2000

Proprietà: **MEGA s.r.l.**

Progettisti: *[Signature]*

*[Signature]*

ORDINE DEGLI ARCHITETTI P.A. DELLA PROVINCIA DI MILANO  
DE SIMONE CARMINI  
architetto 4583

ORDINE DEGLI ARCHITETTI P.A. DELLA PROVINCIA DI MILANO  
DE SIMONE CARMINI  
architetto 4583

COMUNE DI PADERNO DUGNANO

AMBITO DI TRASFORMAZIONE AT5

PIANO ATTUATIVO  
con  
PROPOSTA DI SUB-AMBITO  
Via Argentina

Comune di PADERNO DUGNANO  
UFFICIO PROTOCOLLO  
04 FEB 2014  
PROT. N° .....  
Cat. .... Cl. .... Fasc. ....

Descrizione	Scala	Data	Agg.to	Tavola
ESTRATTI dalle Tavole di PGT:				
PdS2 - percorsi ciclabili	1:2000	Gennaio 2014		03
DP3 - scenari e temi di progetto				
PdR3 - sensibilità paesistica				

Proprietà: **Società MEGA S.r.l.**  
20149 Milano - via Monte Rosa, 21

Progettisti: **dott. arch. Monica De Simone**  
Studio Associato De Simone  
20037 Paderno Dugnano (MI) - via Cavour, 16  
tel.: 02.9182138 - email: studio@studioassociatodesimone.191.it

**dott. ing. arch. Carmine De Simone**  
20037 Paderno Dugnano (MI) - via U. Foscolo, 11  
tel.: 02.91082847 - email: desimone.carmine@libero.it