



VISTA ASSONOMETRICA DA NORD-EST DELL'INTERO AMBITO AT5

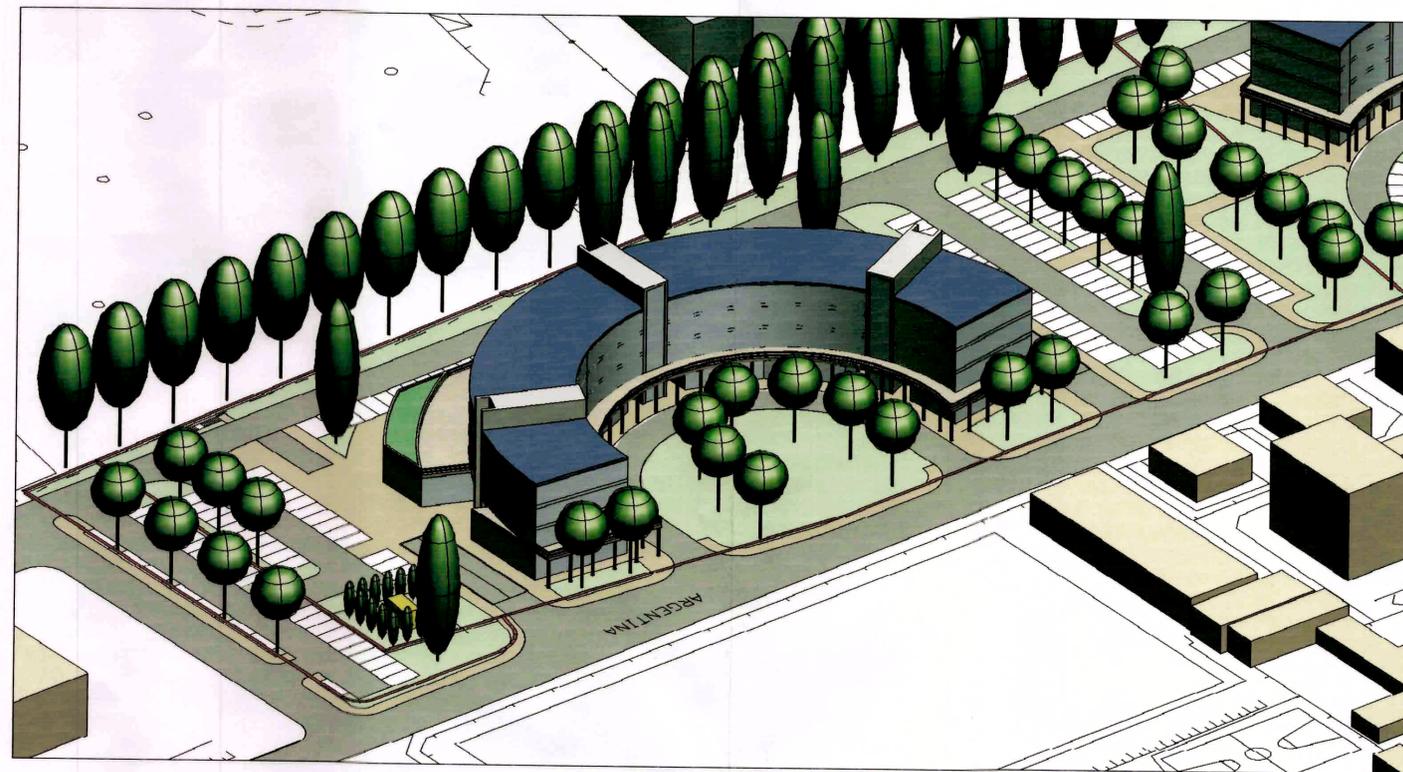


VISTA ASSONOMETRICA DA NORD-EST DEL SOLO SUB-AMBITO AT5/sub-3

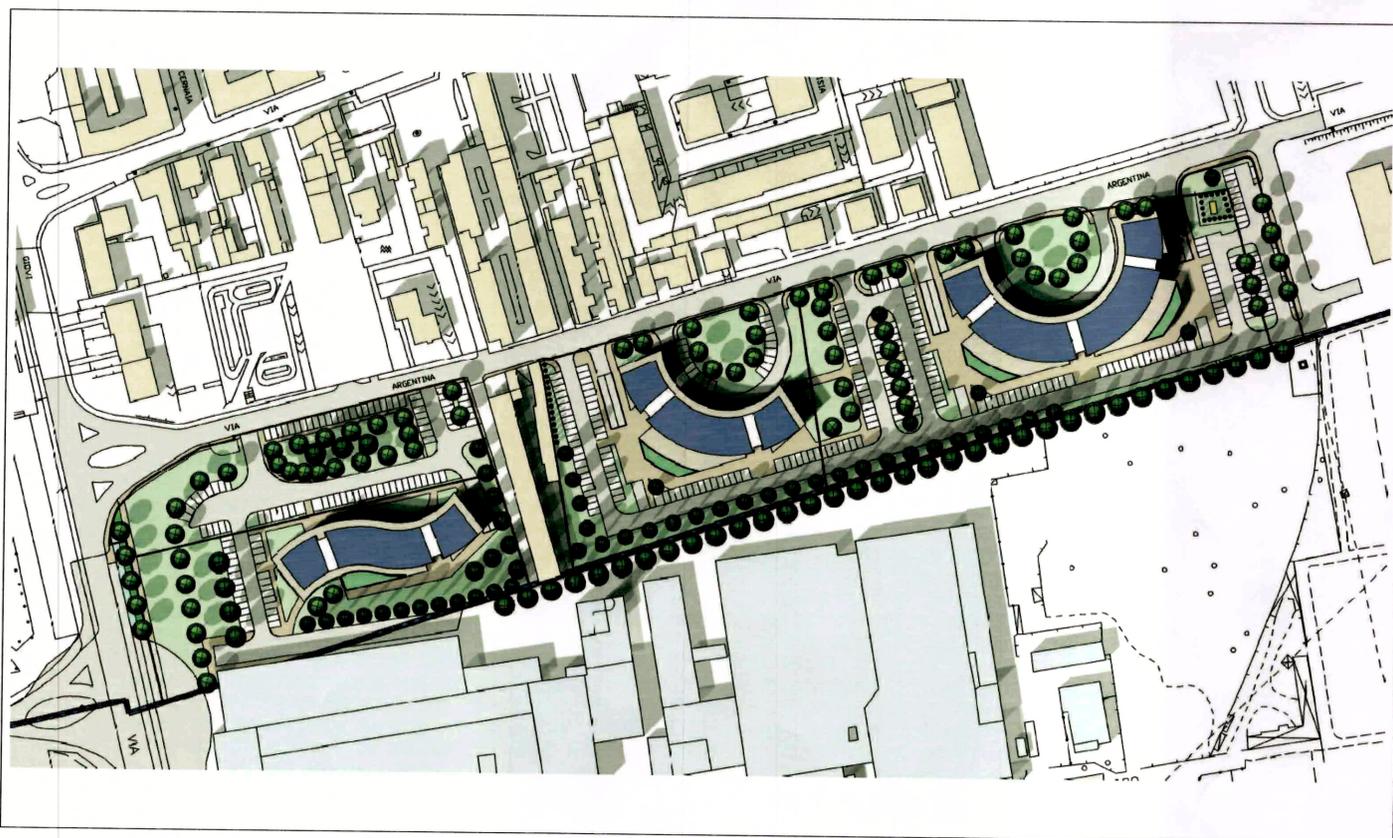

VISTA ZENITALE DELL'INTERO AMBITO AT5

NORD

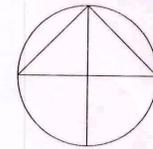

MEGA s.r.l.

Proprietà: *De Simone*

Progettisti: *De Simone*

NOTA:
Per poter valutare la dotazione minima di aree per servizi (Art.56 NdA), si e' ipotizzata una possibile proposta edilizia che, seppur definita nelle caratteristiche compositive, e' da considerare unicamente indicativa, lasciando alla proprieta' la facolta' di intervenire successivamente con diverse tipologie alternative, sempre all'interno delle previsioni di FGT e del presente Piano Attuativo.

STANDARD IN CESSIONE CALCOLATI AL LORDO DI QUELLI CORRELATI ALLE SUPERFICI DEGLI EDIFICI ESISTENTI, TUTTI DA DEMOLIRE.

COMUNE DI PADERNO DUGNANO

AMBITO DI TRASFORMAZIONE AT5

PIANO ATTUATIVO

con PROPOSTA DI SUB-AMBITI

Via Argentina

Comune di PADERNO DUGNANO
UFFICIO PROTOCOLLO

04 FEB 2014

PROT. N°
Cat. Cl. Fasc.

Descrizione	Scala	Data	Agg.to	Tavola
SCHEMA DI PLANIVOLUMETRIA				
SUL NUOVO SUB-AMBITO AT5/sub-3 E SULL'INTERO AMBITO AT5	1:2200	Gennaio 2014		14
ASSONOMETRIE e PLANIMETRIA				

Proprietà: **Societa' MEGA S.r.l.**
20149 Milano - via Monte Rosa, 21

Progettisti: **dott. arch. Monica De Simone**
Studio Associato De Simone
20037 Paderno Dugnano (MI) - via Cavour, 16
tel.: 02.9182138 - email: studio@studioassociatodesimone.191.it

dott. ing. arch. Carmine De Simone
20037 Paderno Dugnano (MI) - via U. Foscolo, 11
tel.: 02.91082847 - email: desimone_carmine1@libero.it