

SUPERFICIE DRENANTE  
STATO DI FATTO

- LEGENDA**
- Perimetrazione delle aree coordinate dal Piano Integrato di Intervento (P.I.I.)
  - Perimetrazione delle aree oggetto di intervento di ampliamento del centro commerciale

- AREA DRENANTE**
- Superficie drenante
  - Coperture
  - Parcheggi a raso e viabilità

**STATO DI FATTO**


- Superficie drenante:	5 100 mq	6 % delle aree oggetto di intervento di ampliamento del centro commerciale
- Superficie non drenante:	81 330 mq	
di cui parcheggi e viabilità	70 800 mq	82 %
di cui coperture	10 530 mq	12 %

**PROGETTO**

- Superficie drenante:	16 000 mq	19 %
- Superficie non drenante:	70 430 mq	
di cui parcheggi e viabilità	41 530 mq	48 %
di cui coperture	28 900 mq	33 %

$\Delta = 10\ 900\ \text{mq} = +13\%$

N.B. Oltre all'incremento della superficie drenante, si osserva un miglioramento della qualità delle acque meteoriche raccolte dovuto al decremento della superficie destinata a parcheggi a raso e viabilità, in favore dell'aumento della superficie coperta.

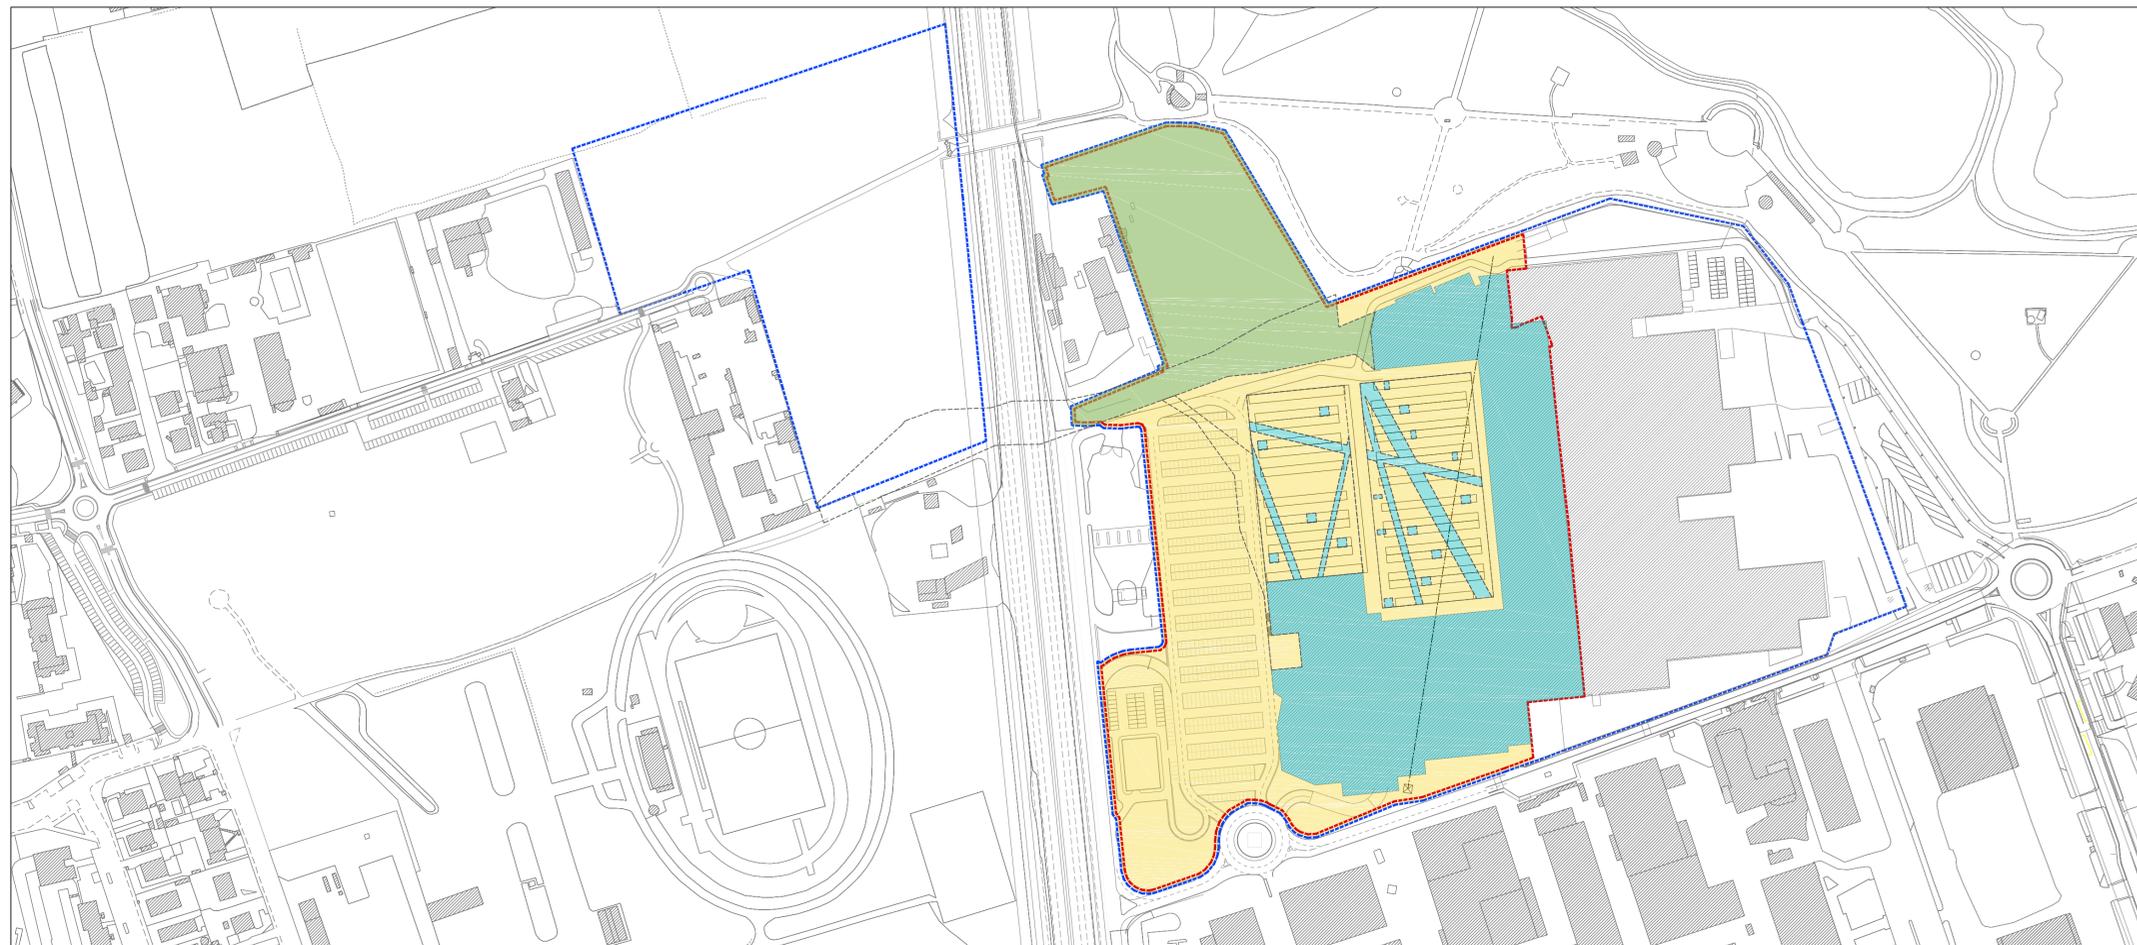

SUPERFICIE DRENANTE  
PROPOSTA DI AMPLIAMENTO



COMMITTENTE

**carrefourproperty**  
Via Caldera, 21 - 20153 Milano IT  
Tel. +39 02 48251  
Fax +39 02 48252980  
www.carrefourproperty.it

ARCHITETTURA  
**W&A**  
W&A ASSOCIATI  
88 rue du Faubourg St Antoine  
75012 Paris  
M: +33 (0) 1 53 02 22 22  
www.wimotta.com  
wimotta@wimotta.fr

COORDINAMENTO URBANISTICO  
**Arch. Gian Carlo Bianchi Janetti**  
Viale Tunisia, 37 - 20122 Milano IT  
Tel. +39 02 6554812

**milaningeegneria**  
Via Thaon di Revel, 21 - 20159 Milano IT  
Tel. +39 02 36798860  
Fax +39 02 36798862  
www.burormilan.com  
info@burormilan.com  
www.errevia.com  
www.milano@errevia.com  
C.F. e P.Iva 08122220968

AMBIENTE  
**Erre.V.I.A. S.r.l.**  
Via Cristoforo Colombo, 23 - 20090 Trezzano Sul Naviglio IT  
Tel. +39 02 48400557  
Fax +39 02 48400429  
www.errevia.com  
segreteria@errevia.com

PROGETTO  
**AMPLIAMENTO  
CENTRO COMMERCIALE "BRIANZA"**

EMISSIONE  
**PROPOSTA PRELIMINARE DI  
PIANO INTEGRATO DI INTERVENTO  
IN VARIANTE A P.G.T. E P.D.S**

TITOLO  
**SCHEMA DI RAFFRONTO  
SUPERFICIE DRENANTE**

ELABORATO N.

Scala	1:2000	Redazione	EC	Approvazione	MM	Job Number	060
Revisione Corrente	00	Data	09.08.2016	Emissione		Proposta Preliminare di P.I.I.	

Up010