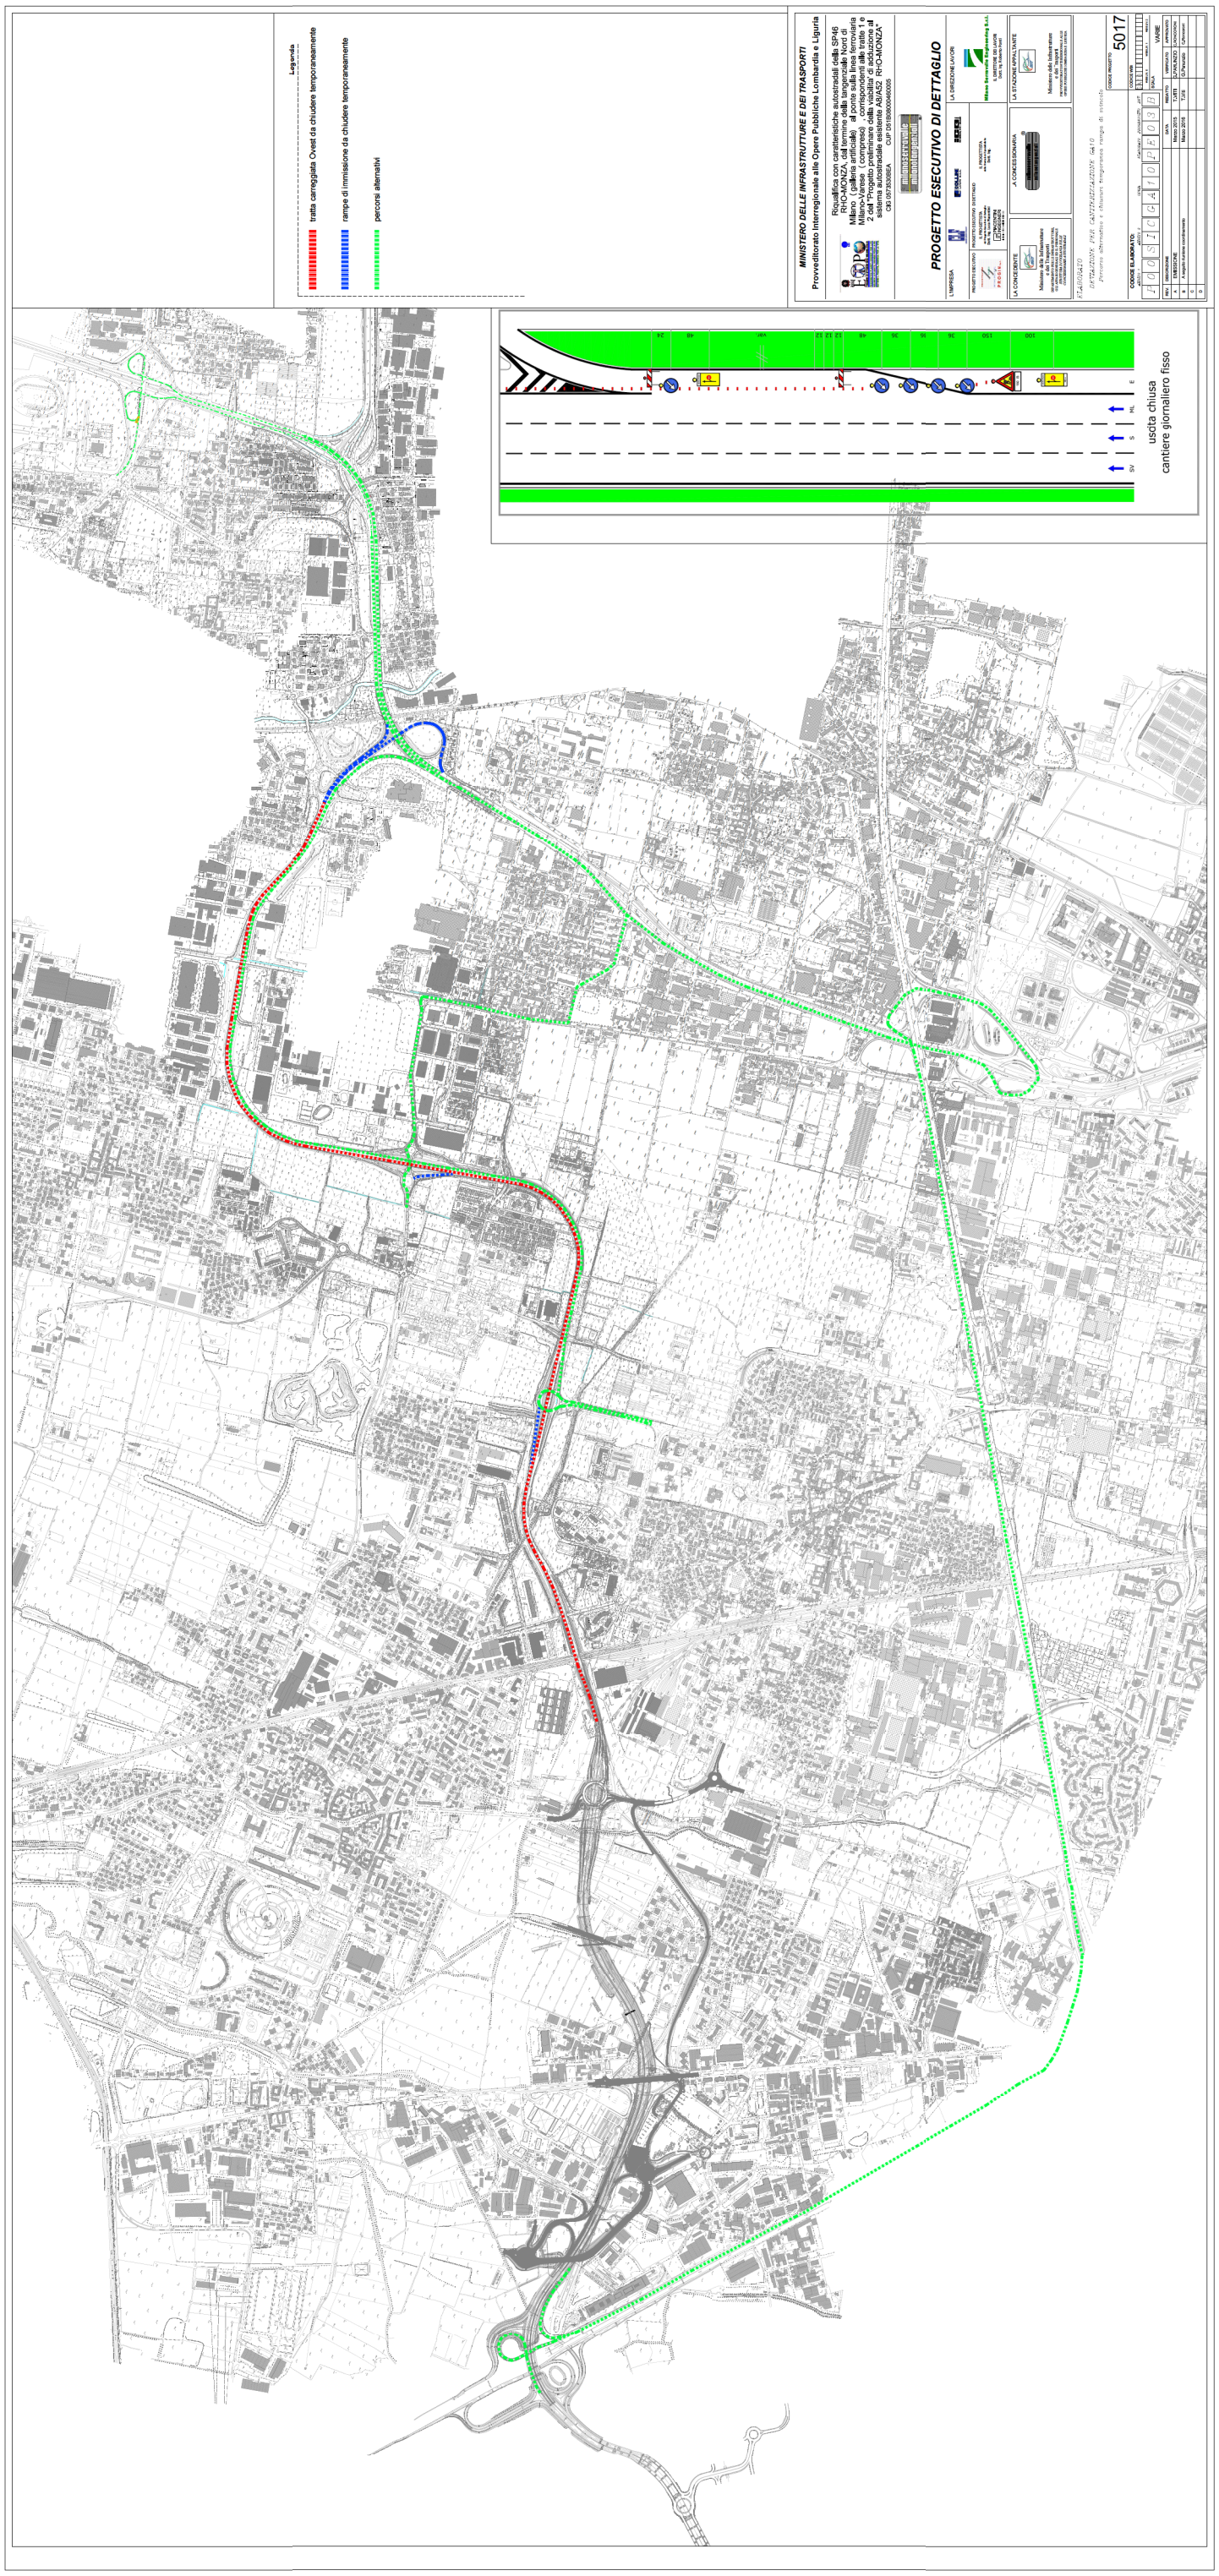
Legenda
tratta carreggiata Ovest da chiudere temporaneamente
rampe di immissione da chiudere temporaneamente
percorsi alternativi
MINISTERO DELLE INFRASTRUTTURE E DEI TRASPORTI
Provveditorato Interregionale alle Opere Pubbliche Lombardia e Liguria
Riqualifica con caratteristiche autostradali della SP46 RHO-MONZA dal tronco della tangenziale Nord di Milano (galleria artificiale) al ponte sulla linea ferroviaria Milano-Varese (compreso) , corrispondenti alla tratta 1 e 2 dal "Progetto preliminare della viabilità di adduzione al sistema autostradale per società AVANZI - RHO-MONZA"
CIG 0573526B6A CUP D51B99000490005
PROGETTO ESECUTIVO DI DETTAGLIO
L'IMPRESA
PROGETTISTA DI FIDUCIA
PROGETTISTA ESTERNO
LA DIREZIONE LAVORI
A MANDATARIA
A MANDANTE
A MANDANTE
A MANDANTE
A CONCESSIONARIA
LA STAZIONE APPALTANTE
LA CONCEDENTE
Ministero delle Infrastrutture e dei Trasporti
STRADE E AUTOSTRADE PER L'ITALIA S.p.A.
Ministero delle Infrastrutture e dei Trasporti
DIPARTIMENTO PER LA RIORGANIZZAZIONE, GESTIONE ORGANIZZAZIONE DEL MERCATO DEL LAVORO
ELABORATO
Percorsi alternativi e chiusure temporanee rampe di immissione
CODICE ELABORATO
5017
VARIE
uscita chiusa
cantiere giornaliero fisso