Allegato 2

Sup. 12.00 m x 24.00 m = 288.00 mq
RAI 1/8 = 36.00 mq

Sup. Aerante
Sup. finestre 2.70 m x 1.40 m x 16 = 60.48 mq
Sup. porta 1.40 m x 2.35 m = 3.29 mq
TOT 63.67 mq > 36.00 mq

Sup. Illuminante
Sup. finestre 2.70 m x 2.80m x 16 = 120.96 mq
Sup. porta 2.70 m x 3.05 m = 8.24 mq
129.19 mq > 36.00 mq

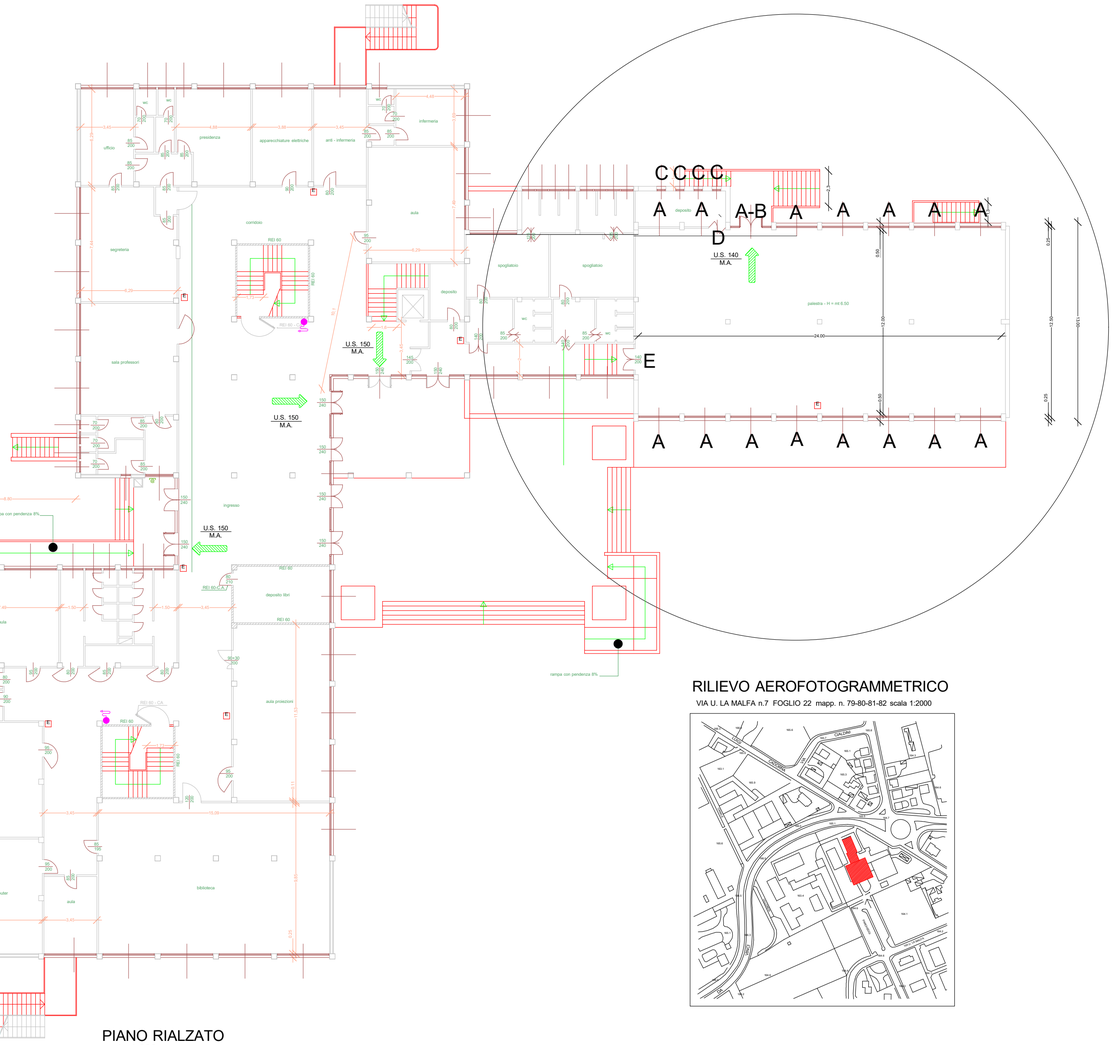

PIANO RIALZATO
scala 1:200

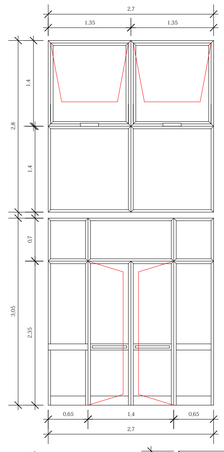

SERRAMENTO TIPO A - n. 16
apertura a bilico verso esterno e parti fisse vetro
camera di sicurezza a controllo solare
44.1/15/44.1 con camera riempita di argon - classe 2B2

SERRAMENTO TIPO B - n.1
apertura a doppia anta verso esterno con
maniglione antipanico e parti fisse vetro
camera di sicurezza a controllo solare 44.1/15/44.1
con camera riempita in argon - classe 2B2 -
le specchiature fino a 90 cm vetro camera di sicurezza
a controllo solare esterno 44.1/15/55.1 interno con
camera riempita con argon - classe 1B1

SERRAMENTO TIPO C - n.4
apertura a vasistas
verso interno vetro camera
di sicurezza a controllo solare
44.1/15/44.1 con camera
riempita in argon - classe 2B2

Scala 1:50

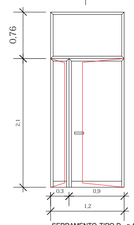

SERRAMENTO TIPO D - n.1
apertura a due ante con tamponamento
in laminato stratificato HPL da 14 mm
e sopraluce fisso con cristallo di sicurezza
44.1 - uno strato PVB 0.38 - classe 2B2

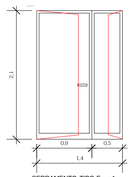

SERRAMENTO TIPO E - n.1
apertura a due ante con tamponamento
in laminato stratificato HPL da 14 mm

RILIEVO AEROFOTOGRAMMETRICO
VIA U. LA MALFA n.7 FOGLIO 22 mapp. n. 79-80-81-82 scala 1:2000

PROGETTO
DEFINITIVO - ESECUTIVO

Lavori di sostituzione dei serramenti presso la palestra della scuola media "Gramsci" di via La Malfa

REV. n.	data	descrizione	designatore
2			M.B.
1			S.P.

COMUNE DI PADERNO DUGNANO - MI

EDIFICIO: SCUOLA MEDIA "A. GRAMSCI"
VIA LA MALFA, 7 - PADERNO DUGNANO

TITOLO: PLANIMETRIA GENERALE
PIANO RIALZATO
ABACO SERRAMENTI PALESTRA

PROG.
N. DIS.
VISTO
SCALA: V. 2000 - 1:200 - 1:50
FOGLIO: DI
FILE