


Piano Cimiteriale 2022 Comune di Paderno Dugnano - MI

cimitero di Paderno

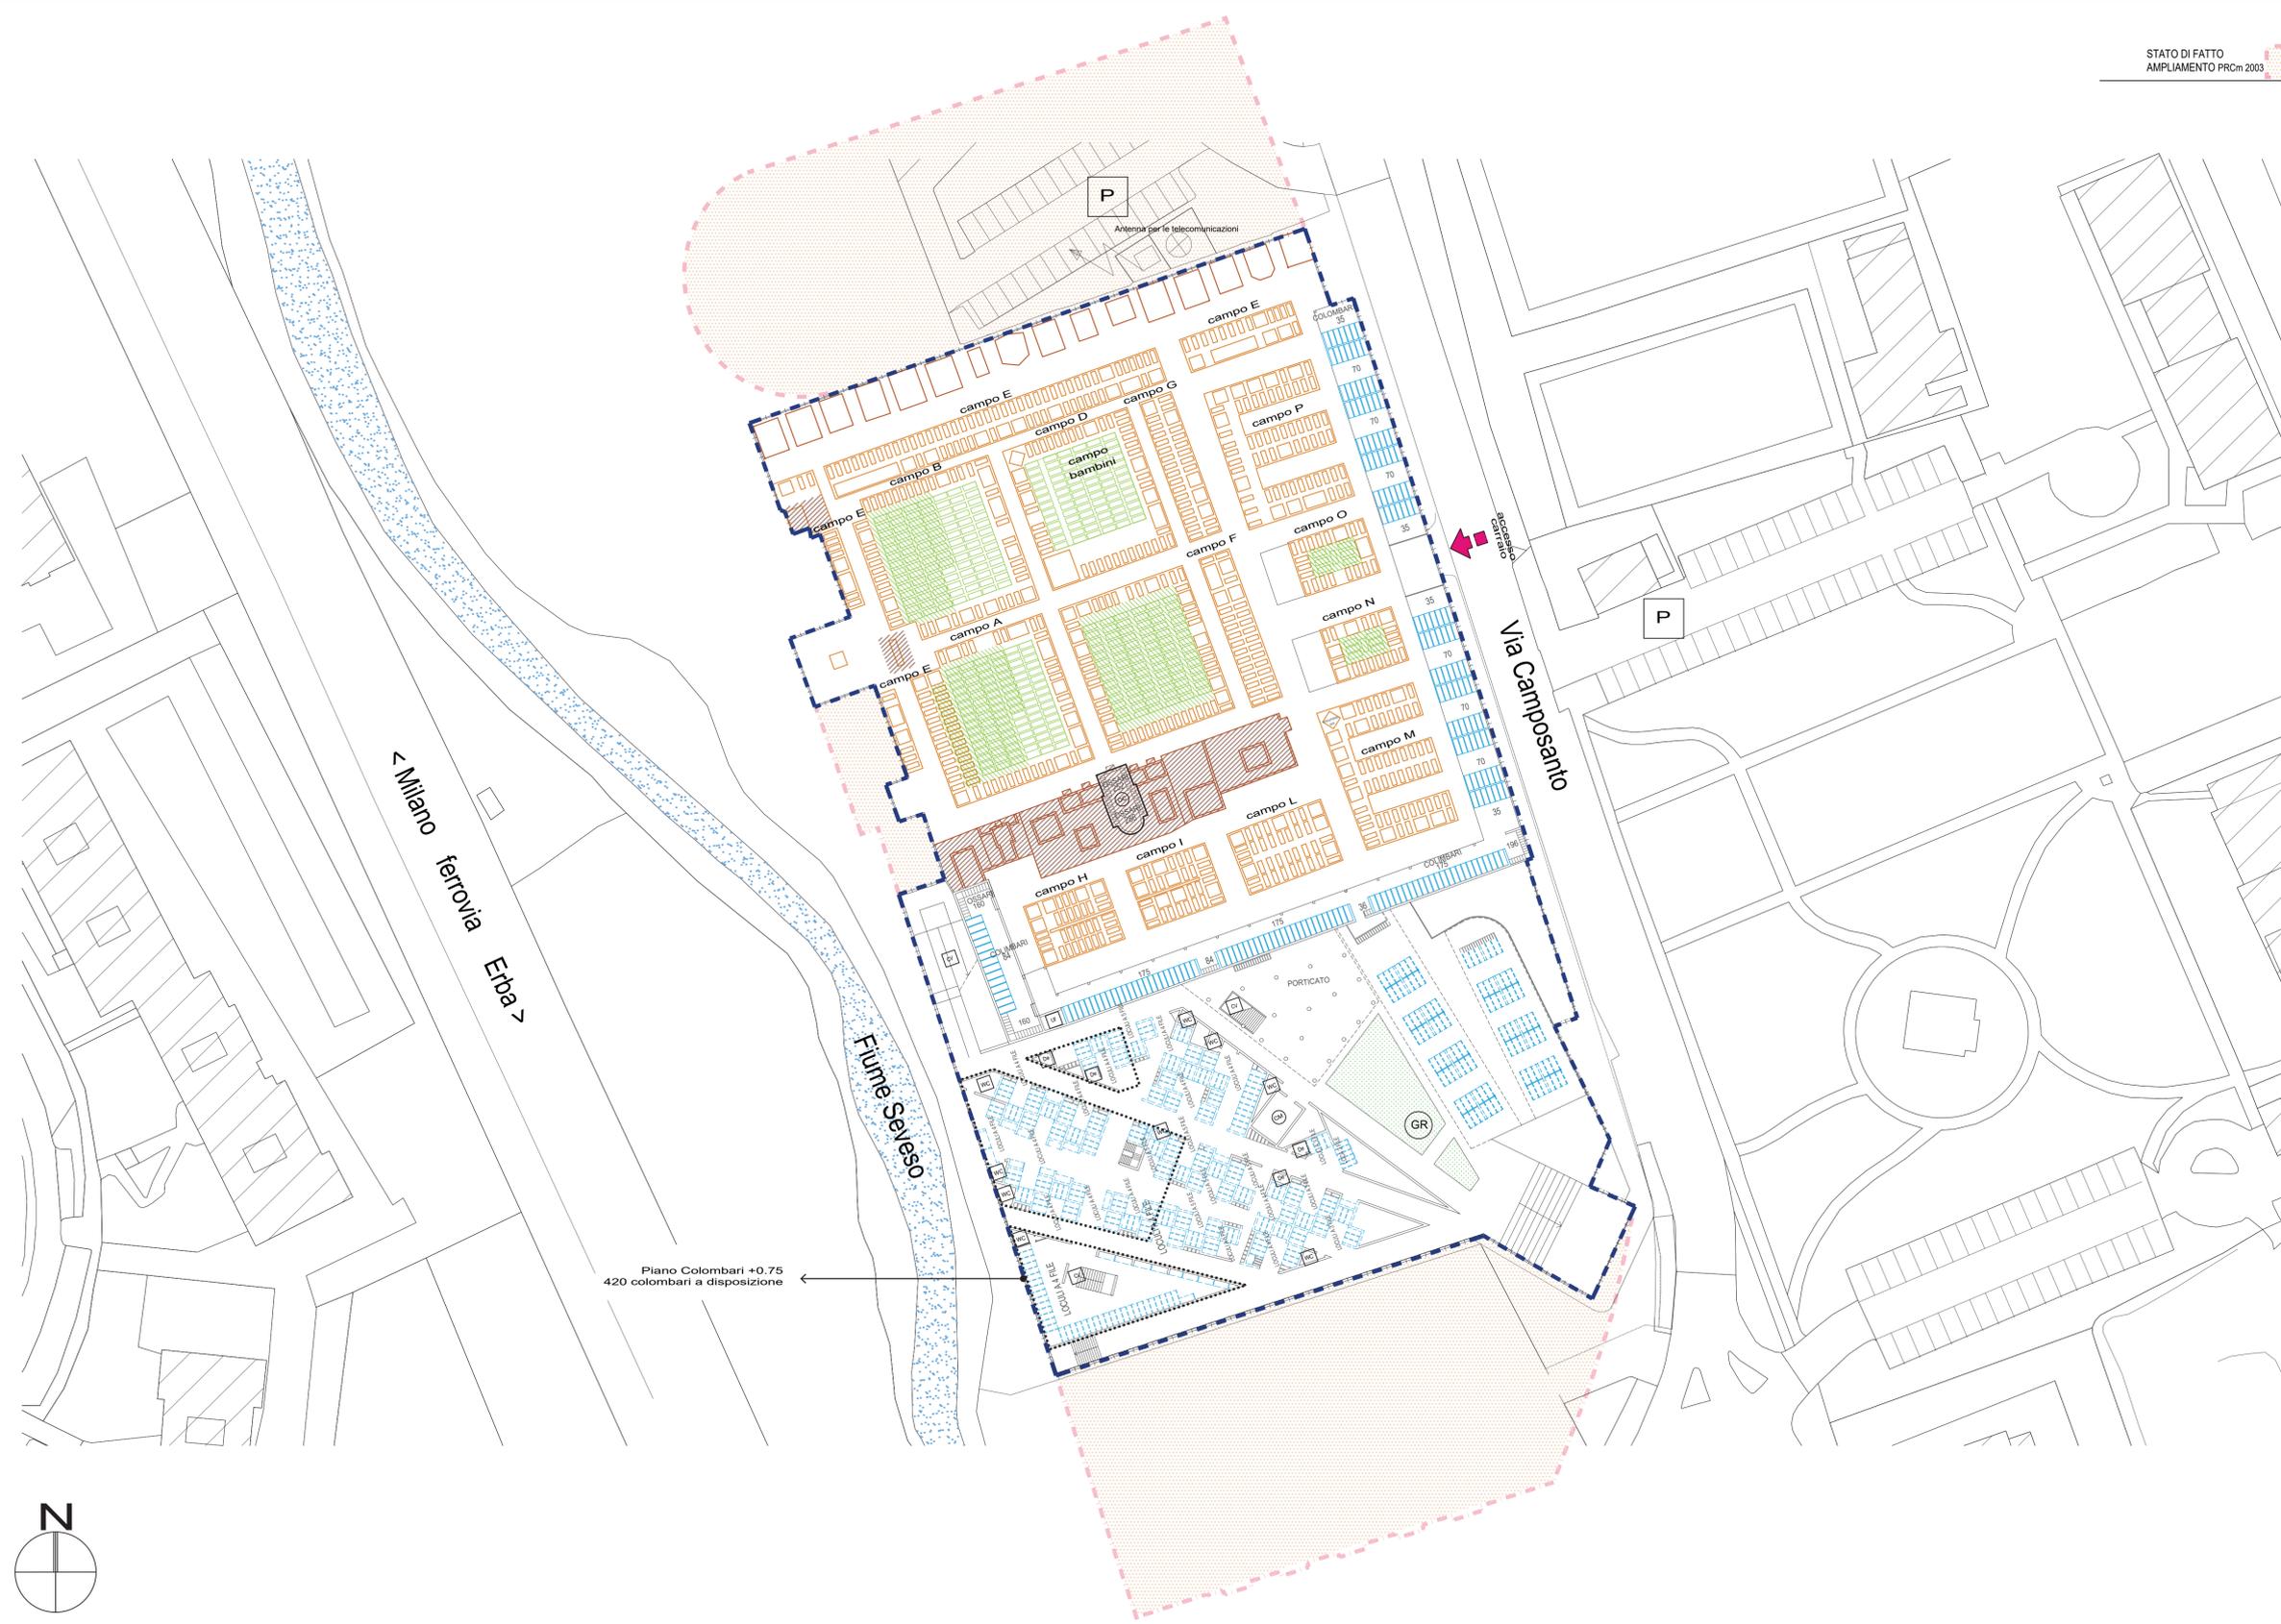

STATO DI FATTO
AMPLIAMENTO PRCm 2003

PERIMETRO CIMITERO ESISTENTE		INGRESSI	
INUMAZIONI		TUMULAZIONI	
INUMAZIONI <10 ANNI		COLUMBARI	
INUMAZIONI ADULTI (durata 10 anni)		TOMBE A TERRA	
MINERALIZZAZIONE (durata 5 anni)		OSSARI	
CAMPI LIBERI		EDICOLE FUNERARIE	
SERVIZI			
OSSARIO COMUNE		DEPOSITI - MAGAZZINI	
GIARDINO DELLE RIMEMBRANZE		UFFICI	
CAPPELLA		COLLEGAMENTI VERTICALI	
		VERDE	
SERVIZI IGIENICI VISITATORI		PARCHEGGI	
ELEMENTI STORICI TESTIMONIALI			
CAPPELLA CENTRALE		EDICOLE - SEPOLCRETI	

Comune di Paderno Dugnano
Provincia di Milano
Comune di Paderno Dugnano - via Achille Grandi n. 15 - 20037 Paderno Dugnano (MI)

PIANO CIMITERIALE
L.R. 30 dicembre 2009 n. 33 - R.R. n.4/2022

Cimitero di Paderno

STATO di FATTO
PLANIMETRIA
tipologia sepolture, servizi e infrastrutture

I Progettisti
dott. Lorenzo Coppa Pianificatore

Con la collaborazione:
Ufficio Servizi Cimiteriali

Studio Coppa
governo integrato del territorio

Il Direttore del settore polizia locale e servizi per la città:
Dott. Dioguardi Lucio

Assessore competente:
Di Maio Giovanni

22066 Mariano Comense - CO
Via XX Settembre n. 54 E
studio.coppa@hotmail.it
www.studiocoppa.com

APPROVAZIONI			DATA
Adattato dal Consiglio Comunale	n. 32	del 13/06/22	Aprile 2023
Parere ATS	Prot. 18449	del 16/03/23	
Parere ARPA	Prot. 49036	del 09/08/22	
Approvato dal Consiglio Comunale			

AGGIORNAMENTI				TAVOLA N°
N°	Data	Descrizione aggiornamento	Resp. aggiornam.	Resp. validazione

3d

ELABORATO PROTETTO DALLA LEGGE SUI DIRITTI D'AUTORE - VIETATA LA RIPRODUZIONE, ANCHE PARZIALE, ESEGUITA CON QUALSIASI MEZZO ED IN QUALSIASI FORMA, SENZA L'AUTORIZZAZIONE SCRITTA DELL'AUTORE

