


Piano Cimiteriale 2022 Comune di Paderno Dugnano - MI

cimitero di Cassina Amata

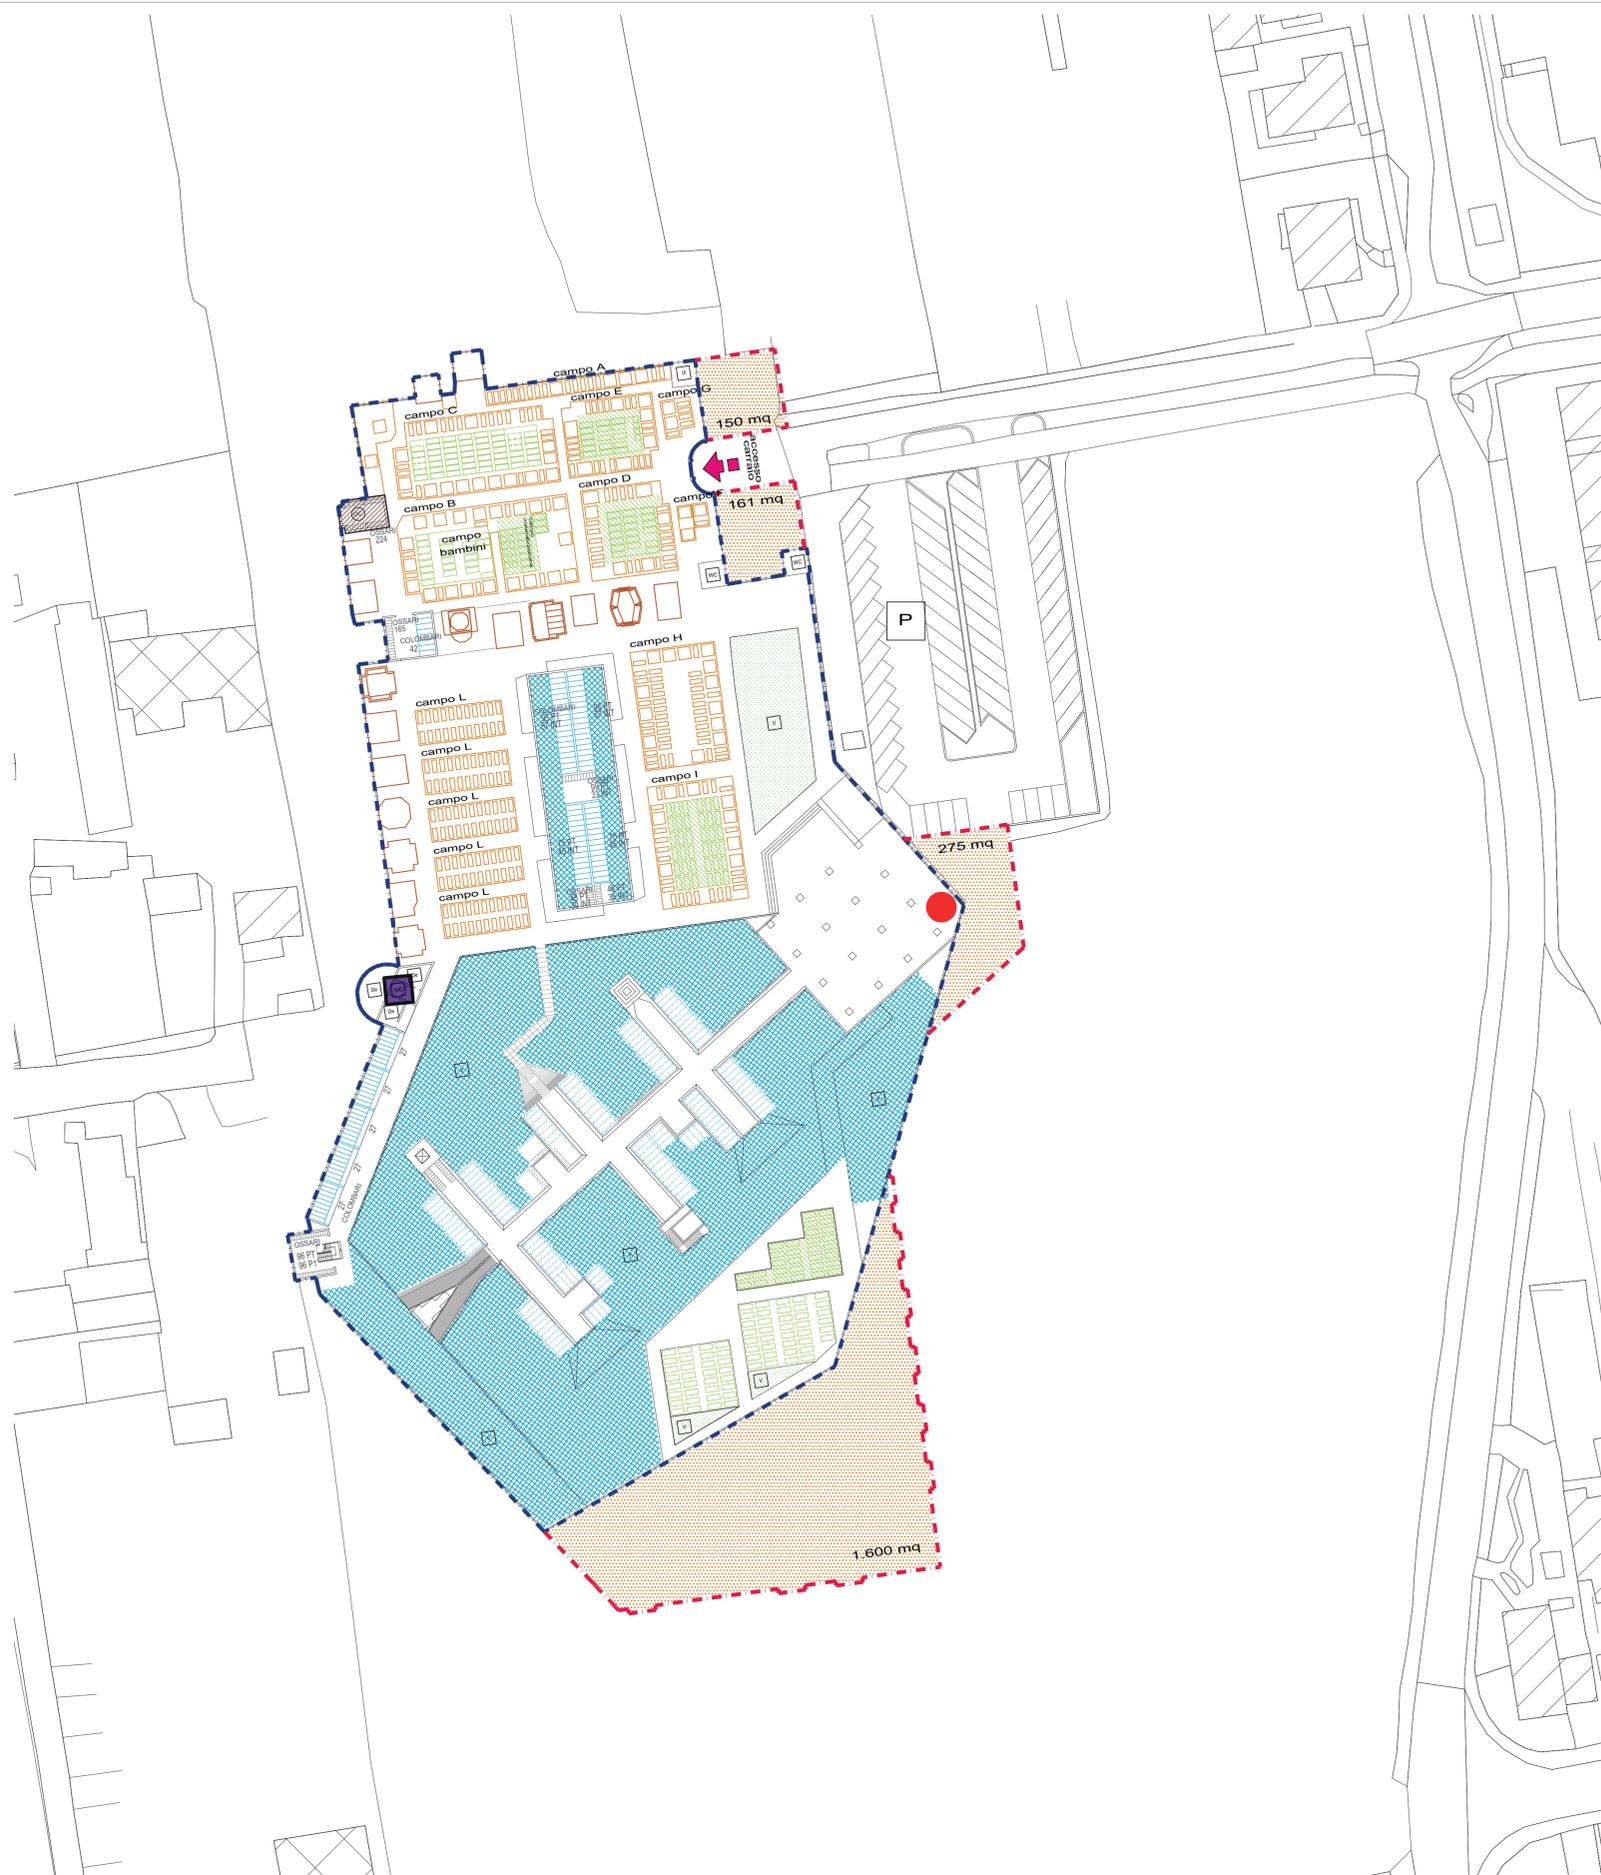

PERIMETRO CIMITERO ESISTENTE		INGRESSI		PERIMETRO AMPLIAMENTO CIMITERO	
INUMAZIONI		TUMULAZIONI		NUOVI SPAZI AMPLIAMENTO	
INUMAZIONI <10 ANNI	campo bambini	COLOMBARI		AREA AMPLIAMENTO CIMITERIALE DI PROGETTO	mq 2.186
INUMAZIONI ADULTI (durata 10 anni)		TOMBE A TERRA			
MINERALIZZAZIONE (durata 5 anni)		OSSARI			
CAMPI LIBERI		EDICOLE FUNERARIE			
SERVIZI					
OSSARIO COMUNE		DEPOSITI - MAGAZZINI			
CAMERA MORTUARIA		UFFICI			
AREA DEPOSITO RIFIUTI CIMITERIALI					
SERVIZI IGIENICI PER PERSONALE ADDETTO		VERDE			
SERVIZI IGIENICI VISITATORI		PARCHEGGI			
ELEMENTI STORICI TESTIMONIALI					
CAPPELLA CENTRALE		EDICOLE - SEPOLCRETI			
AREE TRASFORMABILI					
AREE LIBERE TRASFORMABILI	mq 3.749				



Comune di Paderno Dugnano
 Provincia di Milano
Comune di Paderno Dugnano - via Achille Grandi n. 15 - 20037 Paderno Dugnano (MI)

PIANO CIMITERIALE
L.R. 30 dicembre 2009 n. 33 - R.R. n.4/2022

Cimitero di Cassina Amata

PROGETTO

PLANIMETRIA
 tipologia sepolture, servizi e infrastrutture
Con modifiche a seguito delle osservazioni ATS

I Progettisti: dott. Lorenzo Coppa Pianificatore Studio Coppa governo integrato del territorio 22066 Mariano Comense - CO Via XX Settembre n. 54 E studio.coppa@hotmail.it www.studiocoppa.com	Con la collaborazione: Ufficio Servizi Cimiteriali Il Direttore del settore polizia locale e servizi per la città: Dott. Dioguardi Lucio Assessore competente: Di Malo Giovanni
--	--

APPROVAZIONI	DATA
Adottata dal Consiglio Comunale	n. 32 del 13/06/22
Parere ATS	Prot. 18449 del 16/03/23
Parere ARPA	Prot. 49036 del 09/08/22
Approvato dal Consiglio Comunale	
	SCALA 1:500

AGGIORNAMENTI	TAVOLA N°:																				
<table border="1" style="width: 100%; border-collapse: collapse;"> <thead> <tr> <th>N°</th> <th>Data</th> <th>Descrizione aggiornamento</th> <th>Resp. aggiornam.</th> <th>Resp. validazione</th> </tr> </thead> <tbody> <tr><td> </td><td> </td><td> </td><td> </td><td> </td></tr> <tr><td> </td><td> </td><td> </td><td> </td><td> </td></tr> <tr><td> </td><td> </td><td> </td><td> </td><td> </td></tr> </tbody> </table>	N°	Data	Descrizione aggiornamento	Resp. aggiornam.	Resp. validazione																4C
N°	Data	Descrizione aggiornamento	Resp. aggiornam.	Resp. validazione																	

ELABORATO PROTETTO DALLA LEGGE SUI DIRITTI D'AUTORE - VIETATA LA RIPRODUZIONE, ANCHE PARZIALE, ESEGUITA CON QUALSIASI MEZZO ED IN QUALSIASI FORMA SENZA L'AUTORIZZAZIONE SCRITTA DELL'AUTORE