


ALLEGATO 10

	lato a ml	lato b ml	lato c ml	P=(a+b+c)/2	p-a	p-b	p-c	SUPERFICIE mq		
triangolo 1	52,95	92,25	58,35	203,55	101,775	48,825	9,525	43,425	2055361,30	1433,85
triangolo 2	13,05	9,35								61,01
triangolo 3	9,35	9,8	7,75							73,43
triangolo 4	9,5	5,15	21,25							156,72
triangolo 5	5,15	16,3								41,97
triangolo 6	156,15	92,25	127,4	375,8	107,9	31,75	85,65	60,5	34523185,26	5875,64
triangolo 7	127,4	43,05	101,5	271,95	135,975	8,575	92,925	34,475	3735338,16	1932,70
triangolo 8	101,5	44,85	88,9	235,25	117,625	16,125	72,775	28,725	3964985,57	1991,23
triangolo 9	88,9	16,4	92,25	197,55	98,775	9,875	82,375	6,525	524276,13	724,07
triangolo 10	8,1	10,8	14,05	32,95	16,475	8,375	5,675	2,425	1898,94	43,58
triangolo 11	14,05	34,9	25,7	74,65	37,325	23,275	2,425	11,525	24490,31	156,49
triangolo 12	25,7	7,4	24,15	57,25	28,625	2,925	21,225	4,475	7952,65	89,18
										12879,87

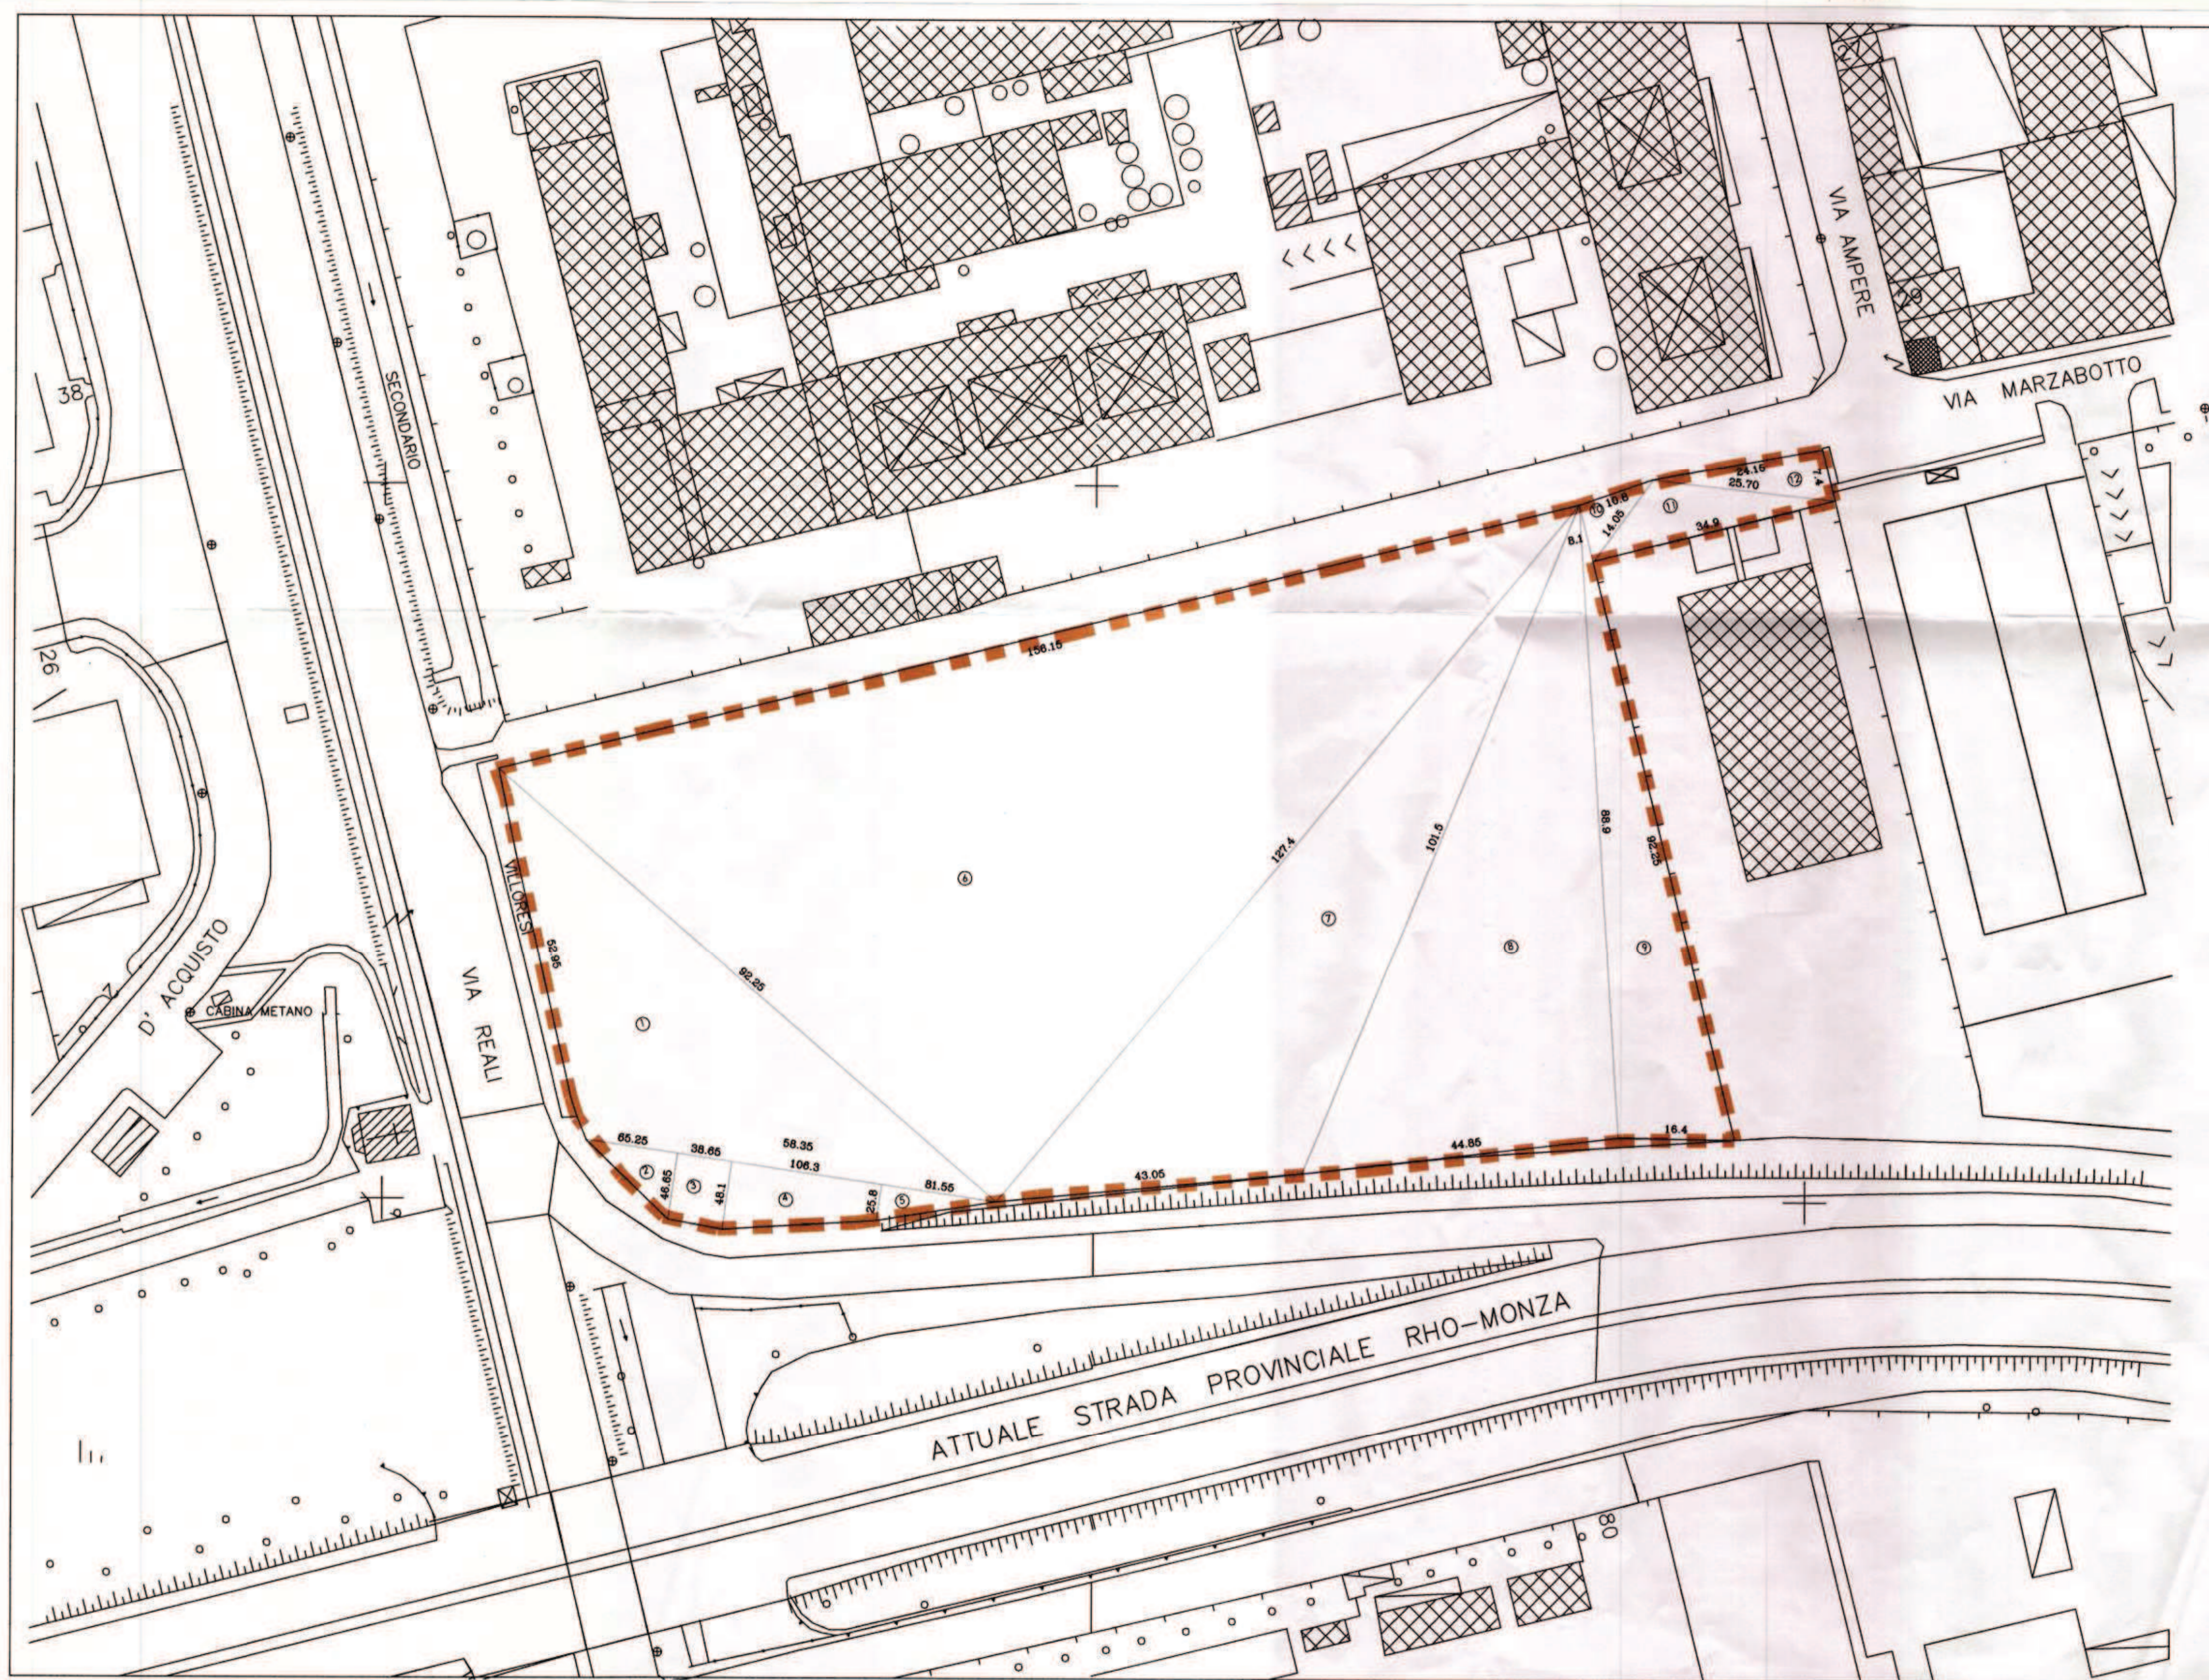


Studio Associato De Simone
- Studio di Architettura -

20037, Paderno Dugnano (MI) - Via Cavour, 16 - tel. 02.9182138 - fax 02.99043626
studio@studioassociatodesimone.191.it



IMMOBILIARE SAN MARCO 5 S.p.A.
Via Mecenate, 33 - 20136 MILANO
Via G. Pogliani, 32 - 20027 Paderno Dugnano (MI)

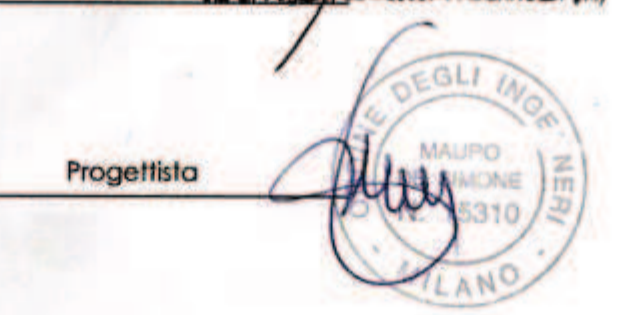

Comune di PADERNO DUGNANO
UFFICIO TECNICO
16 DIC 2014
PROF. N. ...
Cat. ...

COMUNE DI PADERNO DUGNANO

PIANO ATTUATIVO AT 3/S2
(INTERNO ALL' AMBITO AT n° 3)
Via Marzabotto - Via Reali

Descrizione	Scala	Data	Agg.to	Tavola
RILIEVO TERRENO AT n° 3/S2	1:500	luglio 2013	aprile 2014 luglio 2014 nov 2014	03

Immobiliare SAN MARCO 5 S.p.a.

20037 Paderno Dugnano (MI) - via G. Pogliani 32 - tel. cp02.9181776 - fax 02.9186096
info@immobiliareсанmarco5.it - www.immobiliareсанmarco5.it