


ALLEGATO 30

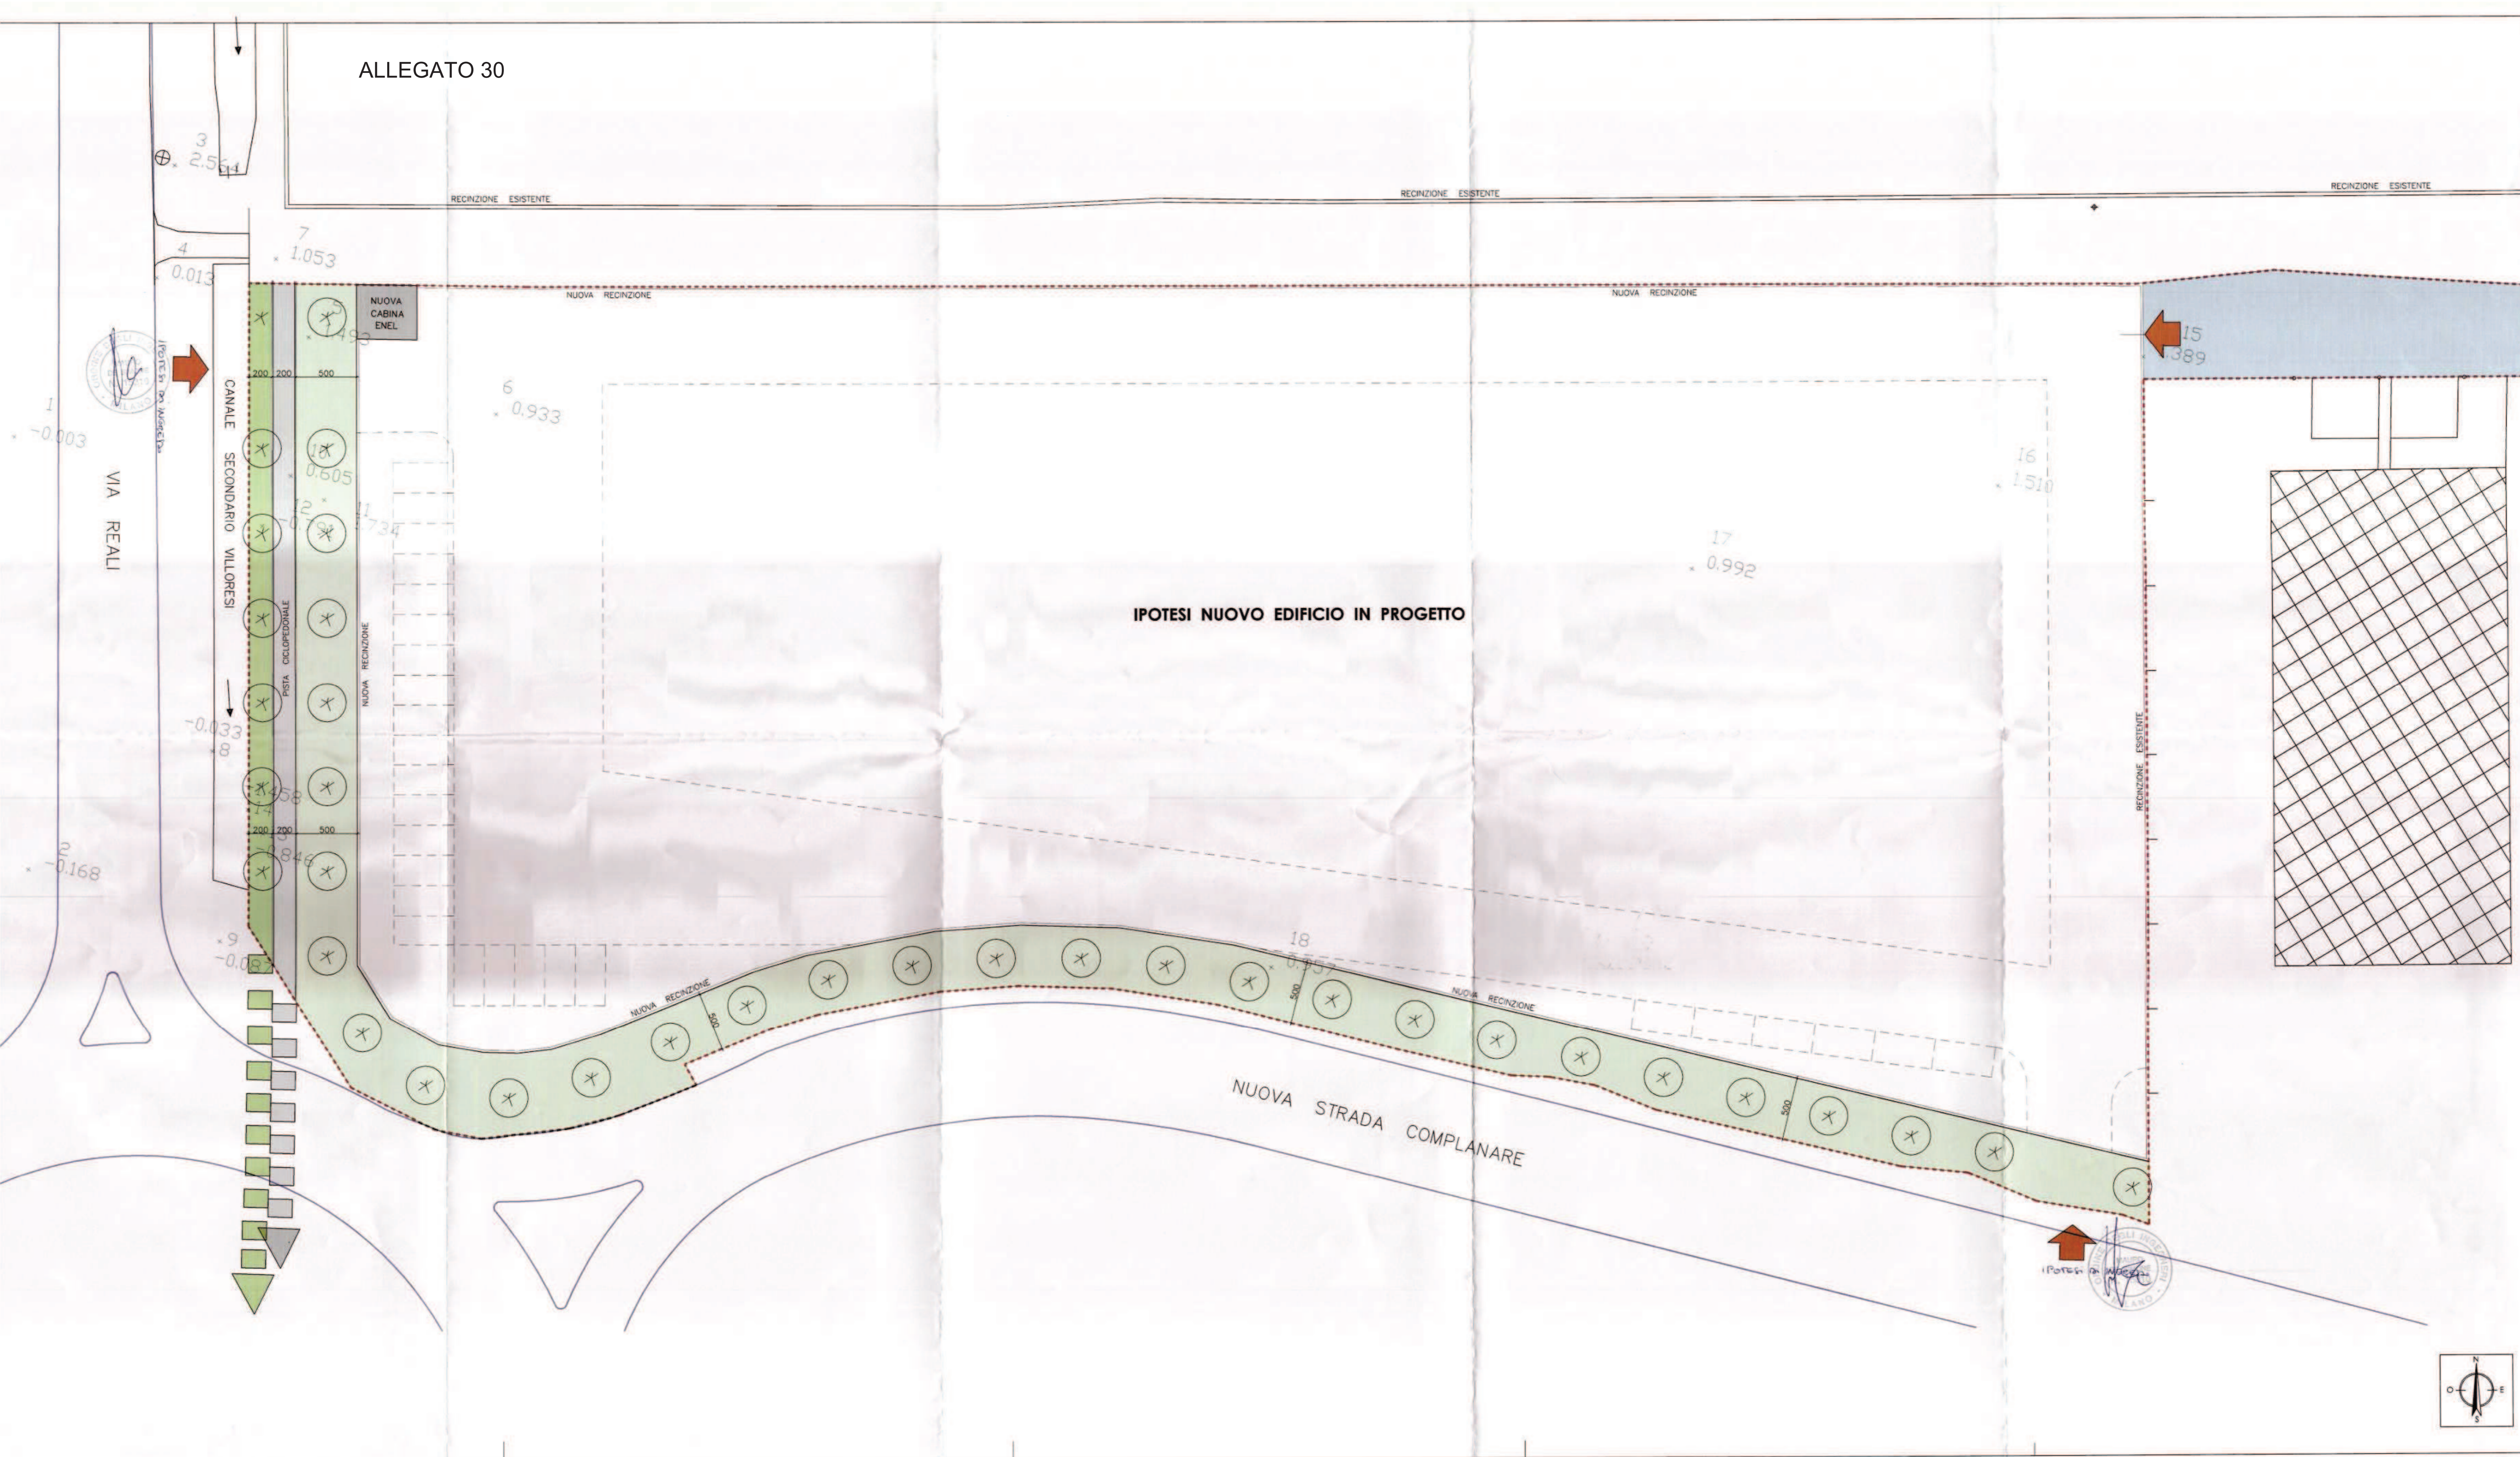

- COMPARTO AT3/S2
- CONNESSIONE VERDE
- PISTA CICLOPEDONALE
- VIALE ALBERATO/PRATO VERDE
- NUOVA SEDE STRADALE
- x TIGLIO/LIQUIDAMBAR/QUERCUS PAULSTRIS
- 0.992 QUOTE ALTIMETRICHE

Studio Associato De Simone
-Studio di Architettura-
20037, Paderno Dugnano (MI) - via Cavour, 14 - tel. 02.9182138 - fax 02.99043626
studio@studioassociatodesimone.it

IMMOBILIARE SAN MARCO 5 S.p.A.
Via Meli, 10, 20139 MILANO
Proprietario: Via G. Galvani, 20 - 20139 PADOVA (VI)

Progettista: *[Signature]*

COMMISSIONE PER IL PAESAGGIO
DI PADERNO DUGNANO
Seduta n. 2 del 12/02/2015
Punto n. 1
Firma: *[Signature]*
AGGIORNAMENTO
PRESENTATO IN DATA 12/02/2015
Firma: *[Signature]*
Comune di Paderno Dugnano
Ufficio Provinciale
12 FEB 2015

COMUNE DI PADERNO DUGNANO

PIANO ATTUATIVO AT 3/S2
(INTERNO ALL' AMBITO AT n° 3)

Via Marzabotto - Via Reali

Descrizione	Scala	Data	App.to	Tavola
SCHEMA GENERALE SISTEMAZIONI AREE IN CESSIONE INTERNE AL COMPARTO AT3/S2	1:200	luglio 2013	aprile 2014	22
			luglio 2014	
			nov 2014	
			gen 2015	

Immobiliare SAN MARCO 5 S.p.a.
20037 Paderno Dugnano (MI) - via G. Pagliari 32 - tel. 02.9181776 - fax 02.9186096
info@immobiliareanmarco5.it - www.immobiliareanmarco5.it