






Planimetria generale Parco Urbano del Seveso, Via Roma - Via Camporanto in progetto | scala 1:1000

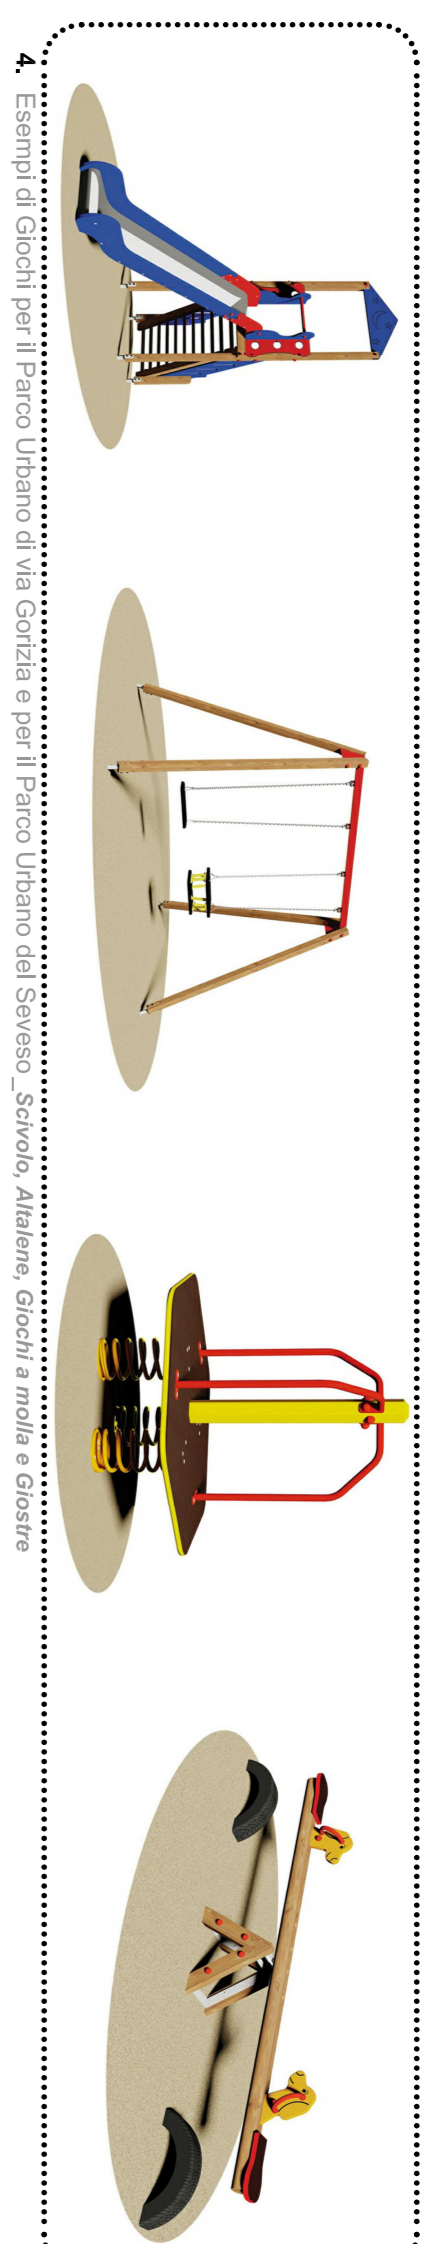

4. Esempi di Giochi per il Parco Urbano di via Gortiza e per il Parco Urbano del Seveso. Schivo, Atalava, Giochi a molle e Giostra

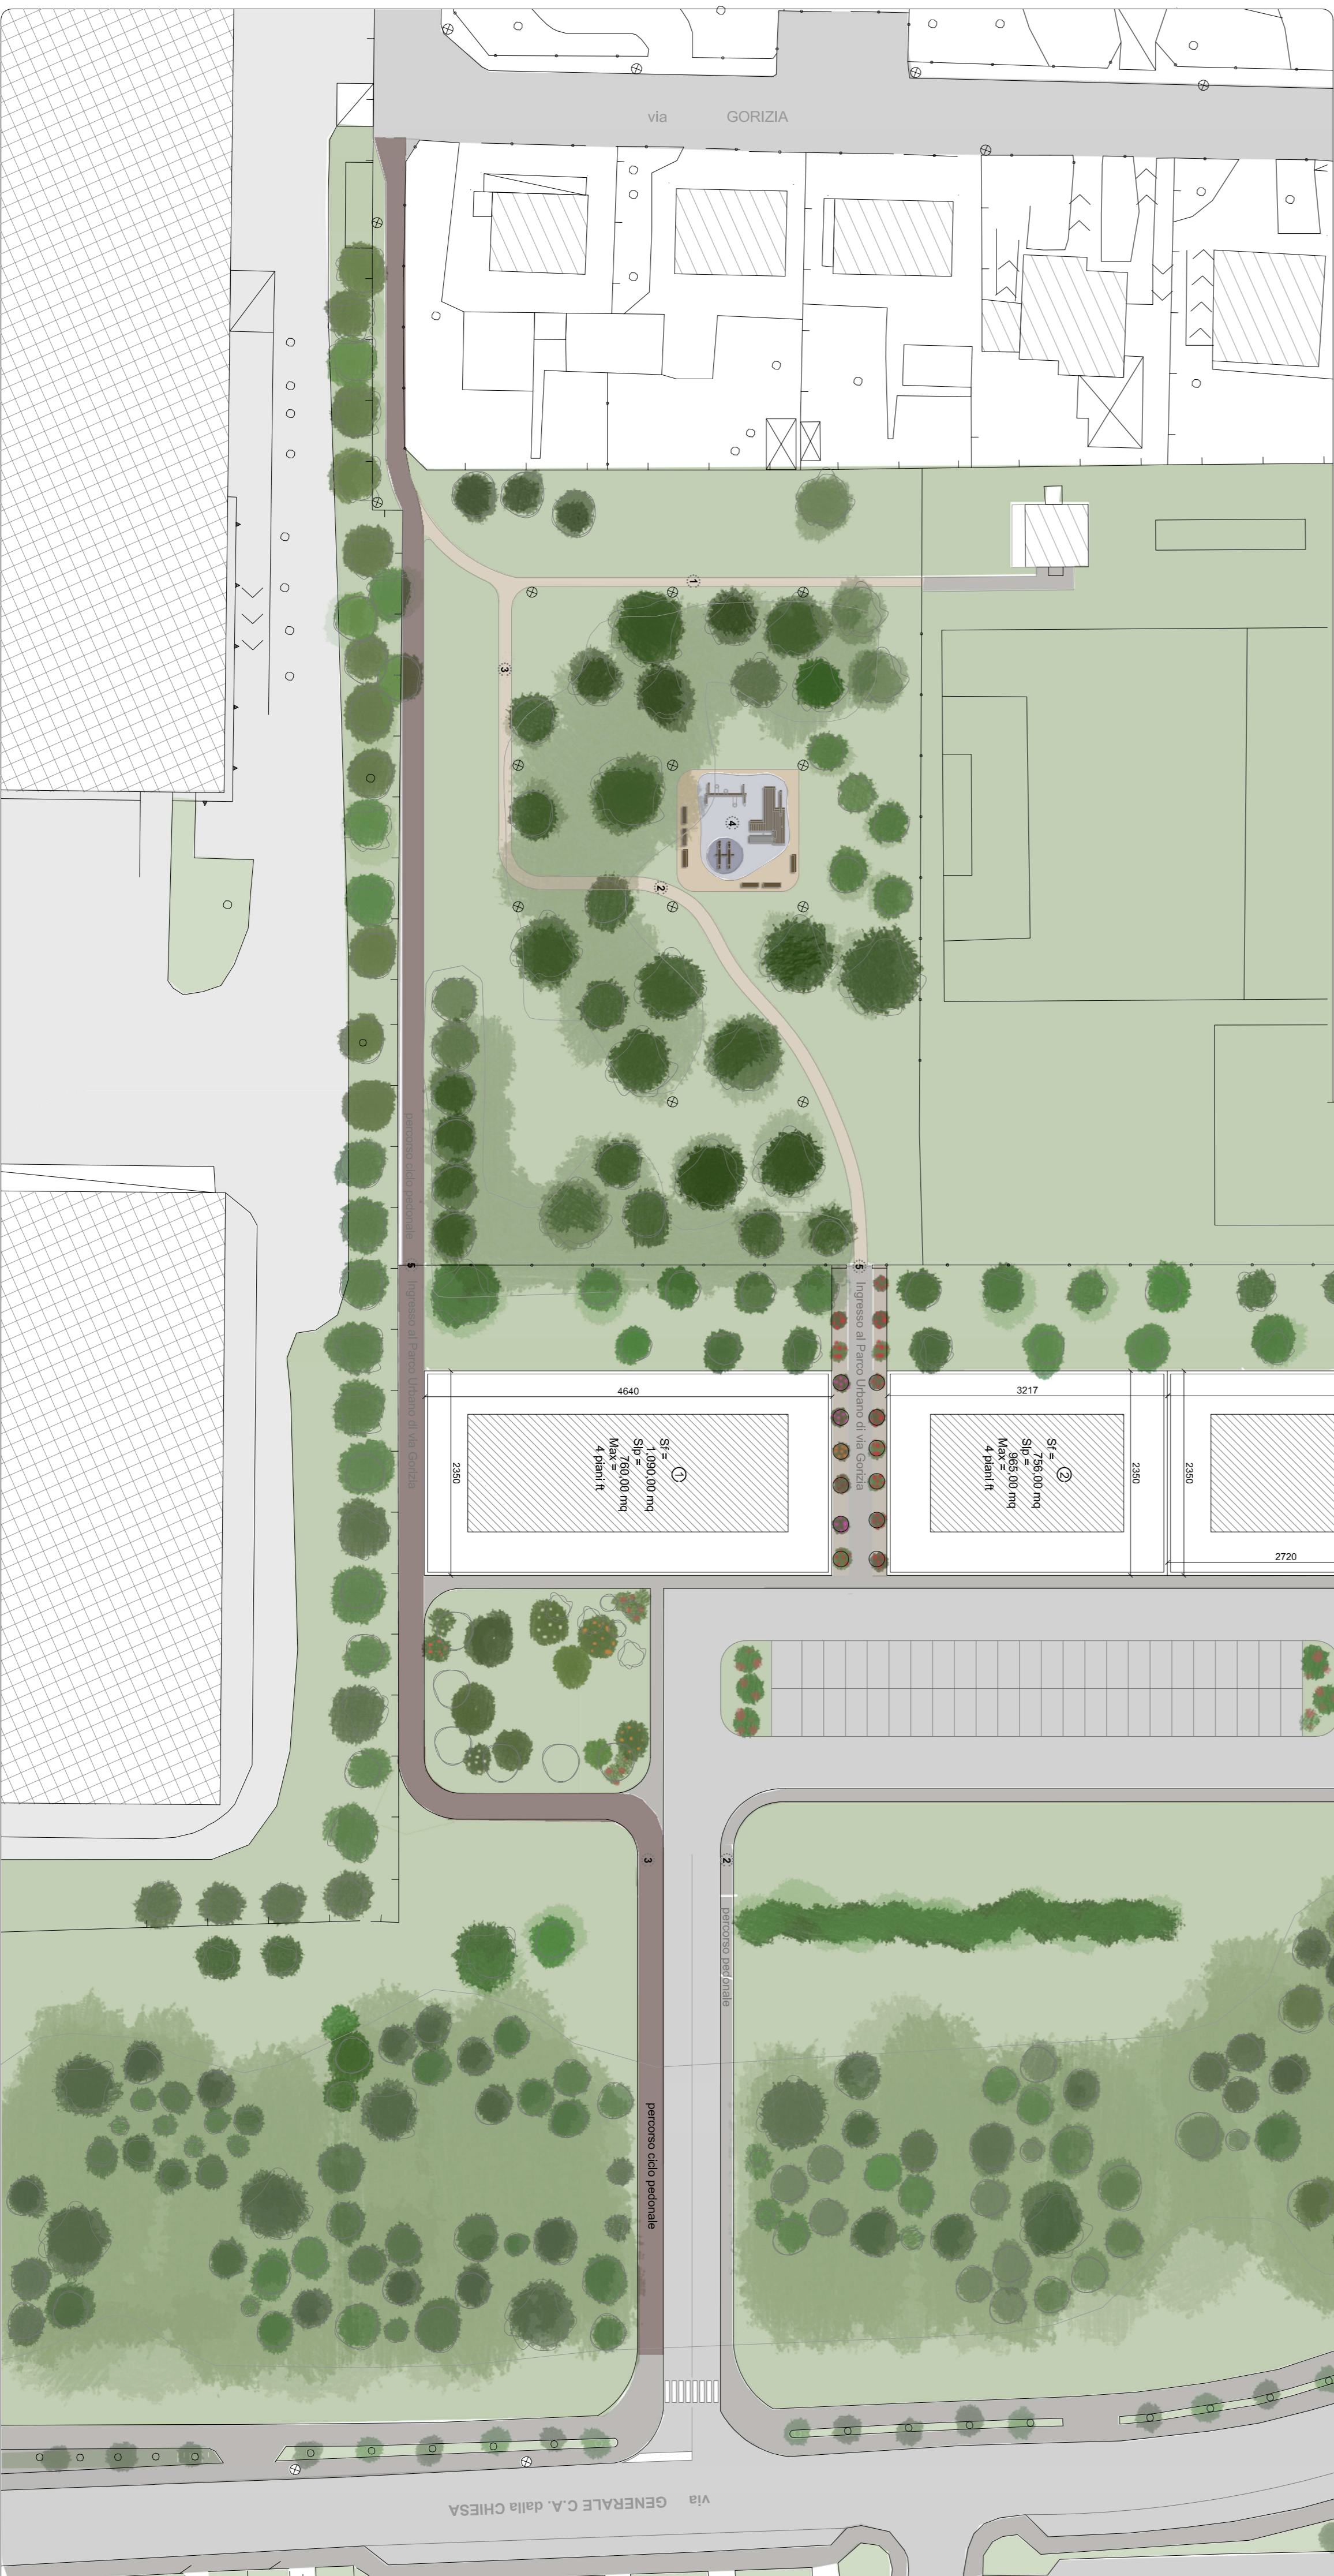

Planivolumetrico area di intervento, via Generale della Chiesa e riqualificazione Parco Urbano di via Gortiza | scala 1:500

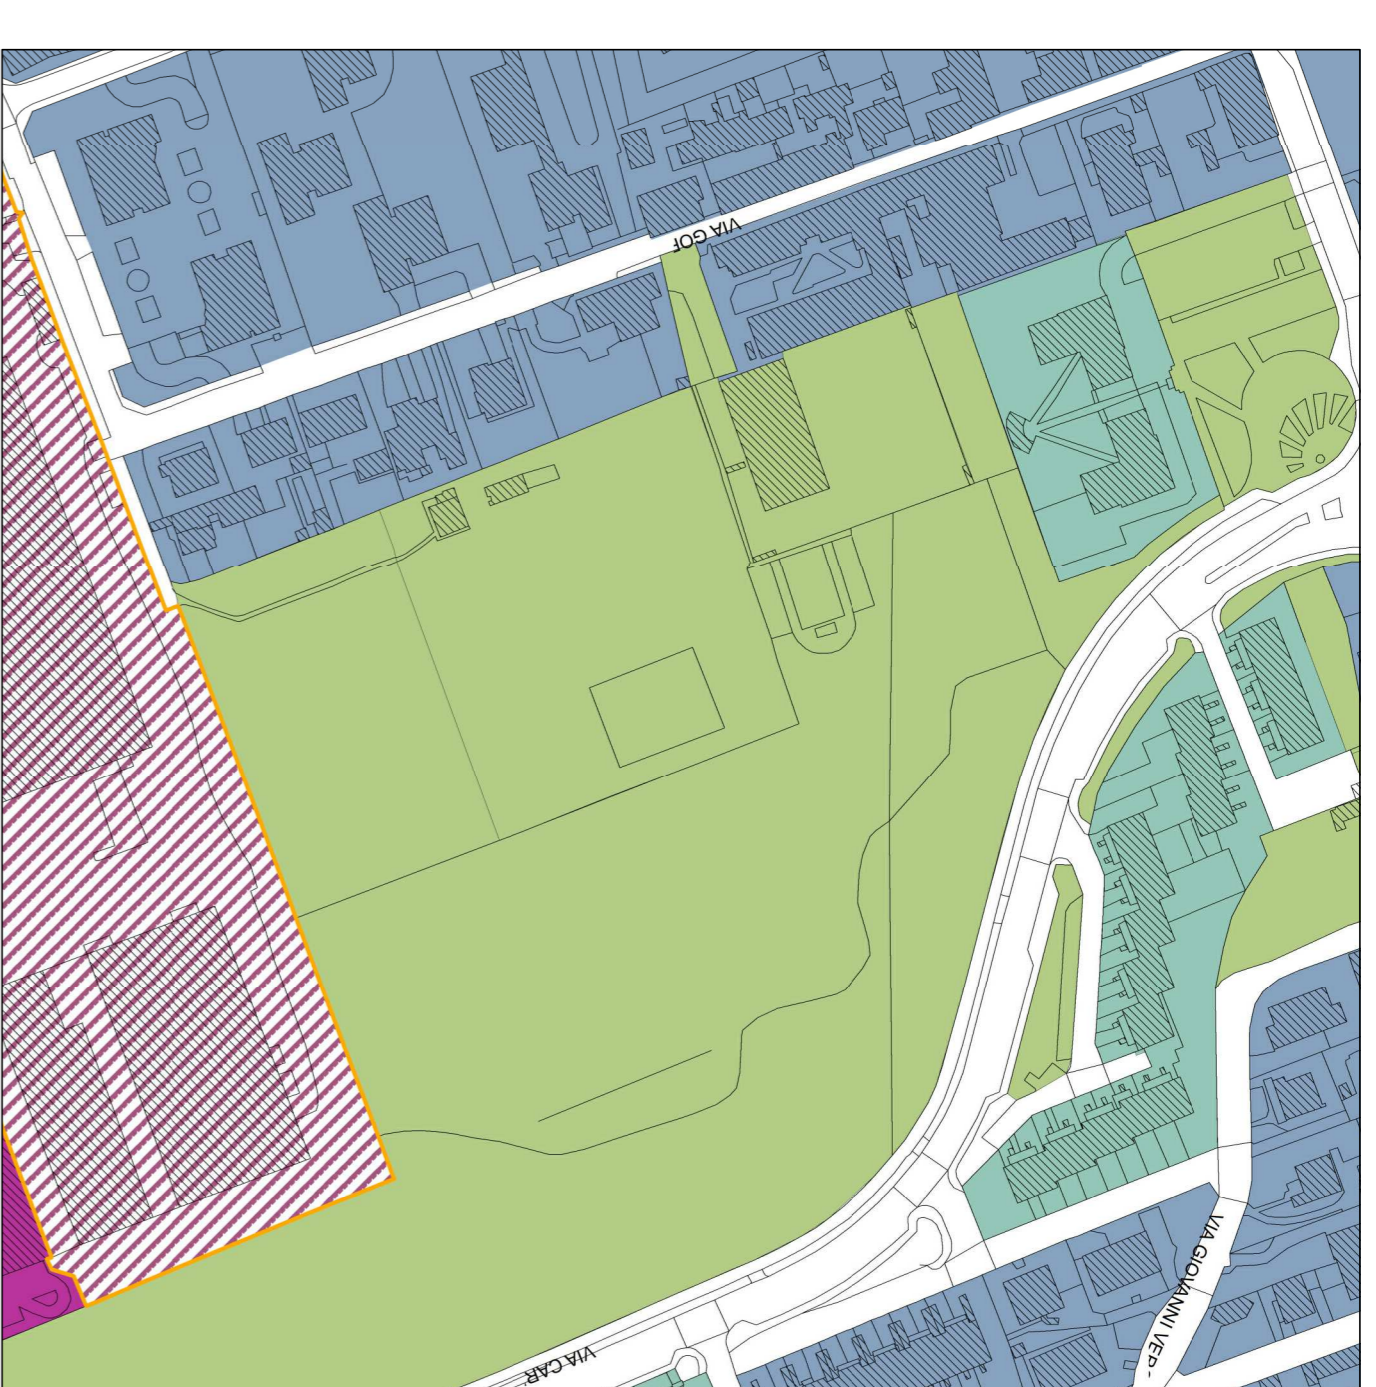

Planimetria località via Generale della Chiesa | scala 1:2000

1. percorso di addeginamento pedonale al centro sportivo comunale;
2. percorso addeginamento bambini mt. 1,50 con finitura in spolvero di quarzo e cemento;
3. percorso ciclabile lunghezza mt. 2,50 con finitura in spolvero di quarzo e cemento;
4. area giochi con blocchi gioco per bambino con finitura a raschiato in spolvero di quarzo e cemento, con pannello in gomma anti shock;
5. cancello di ingresso al Parco Urbano di via Gortiza.

La Proprietà

Panzari Eugenio	Panzari Francesco	Panzari Luigi
Panzari Costantino	Cerradi Giovanna	Panzari Lilla
Panzari Dario	Panzari Enrico	Panzari Daniela
Ballabio Maria Grazia	Ballabio Patrizia	Imm.re SIRMA S.R.L.

I Progettisti

Arch. Emiliano Cattaneo Geom. Antonio Lanzani

BALLABIO - PANZERI - Imm.re SIRMA S.R.L.

Comittente: **Paderno Dugnano** | Via Roma/Via Camporanto - Via Generale Dalla Chiesa/Via Gortiza

Località: **Paderno Dugnano** | Via Roma/Via Camporanto - Via Generale Dalla Chiesa/Via Gortiza

OGGETTO: **PROPOSTA di PIANO INTEGRATO di INTERVENTO in ZONA di COMPLEMENTAMENTO del TESSUTO ESISTENTE - Variante all'Ambito Re 3 del PGT Vigente**
 Pianimetria generale Area di intervento
 Pianivolumetrica area di via Generale C.A. della Chiesa e riqualificazione Parco Urbano di via Gortiza
 Contrattiva della progettazione del Sistema dei Prati; Parco Urbano del Seveso

STUDIO TECNICO CATTANEO Geom. LANZENI ANTONIO
 Architetto Emiliano Cattaneo (MI) STUDIO di PROGETTAZIONE
 P.zza Mantova, 2 - Paderno Dugnano (MI) Via G. Marconi s/n - Formello San Giovanni (BG)
 Telefono 02. 95044121 - 02.3243022 - Fax 02. 91810637 e-mail: info@studiolanzani.it
 e-mail: cat@emiliano@stc.it www.studiolanzani.it

Scale:	1:2000
Adattamenti:	1:1000
	1:500
Tabella:	
Data:	Giugno 2016
Numero:	6