




Limite edificabilità con Fasce di rispetto Rho-Monza e svincolo ESISTENTE

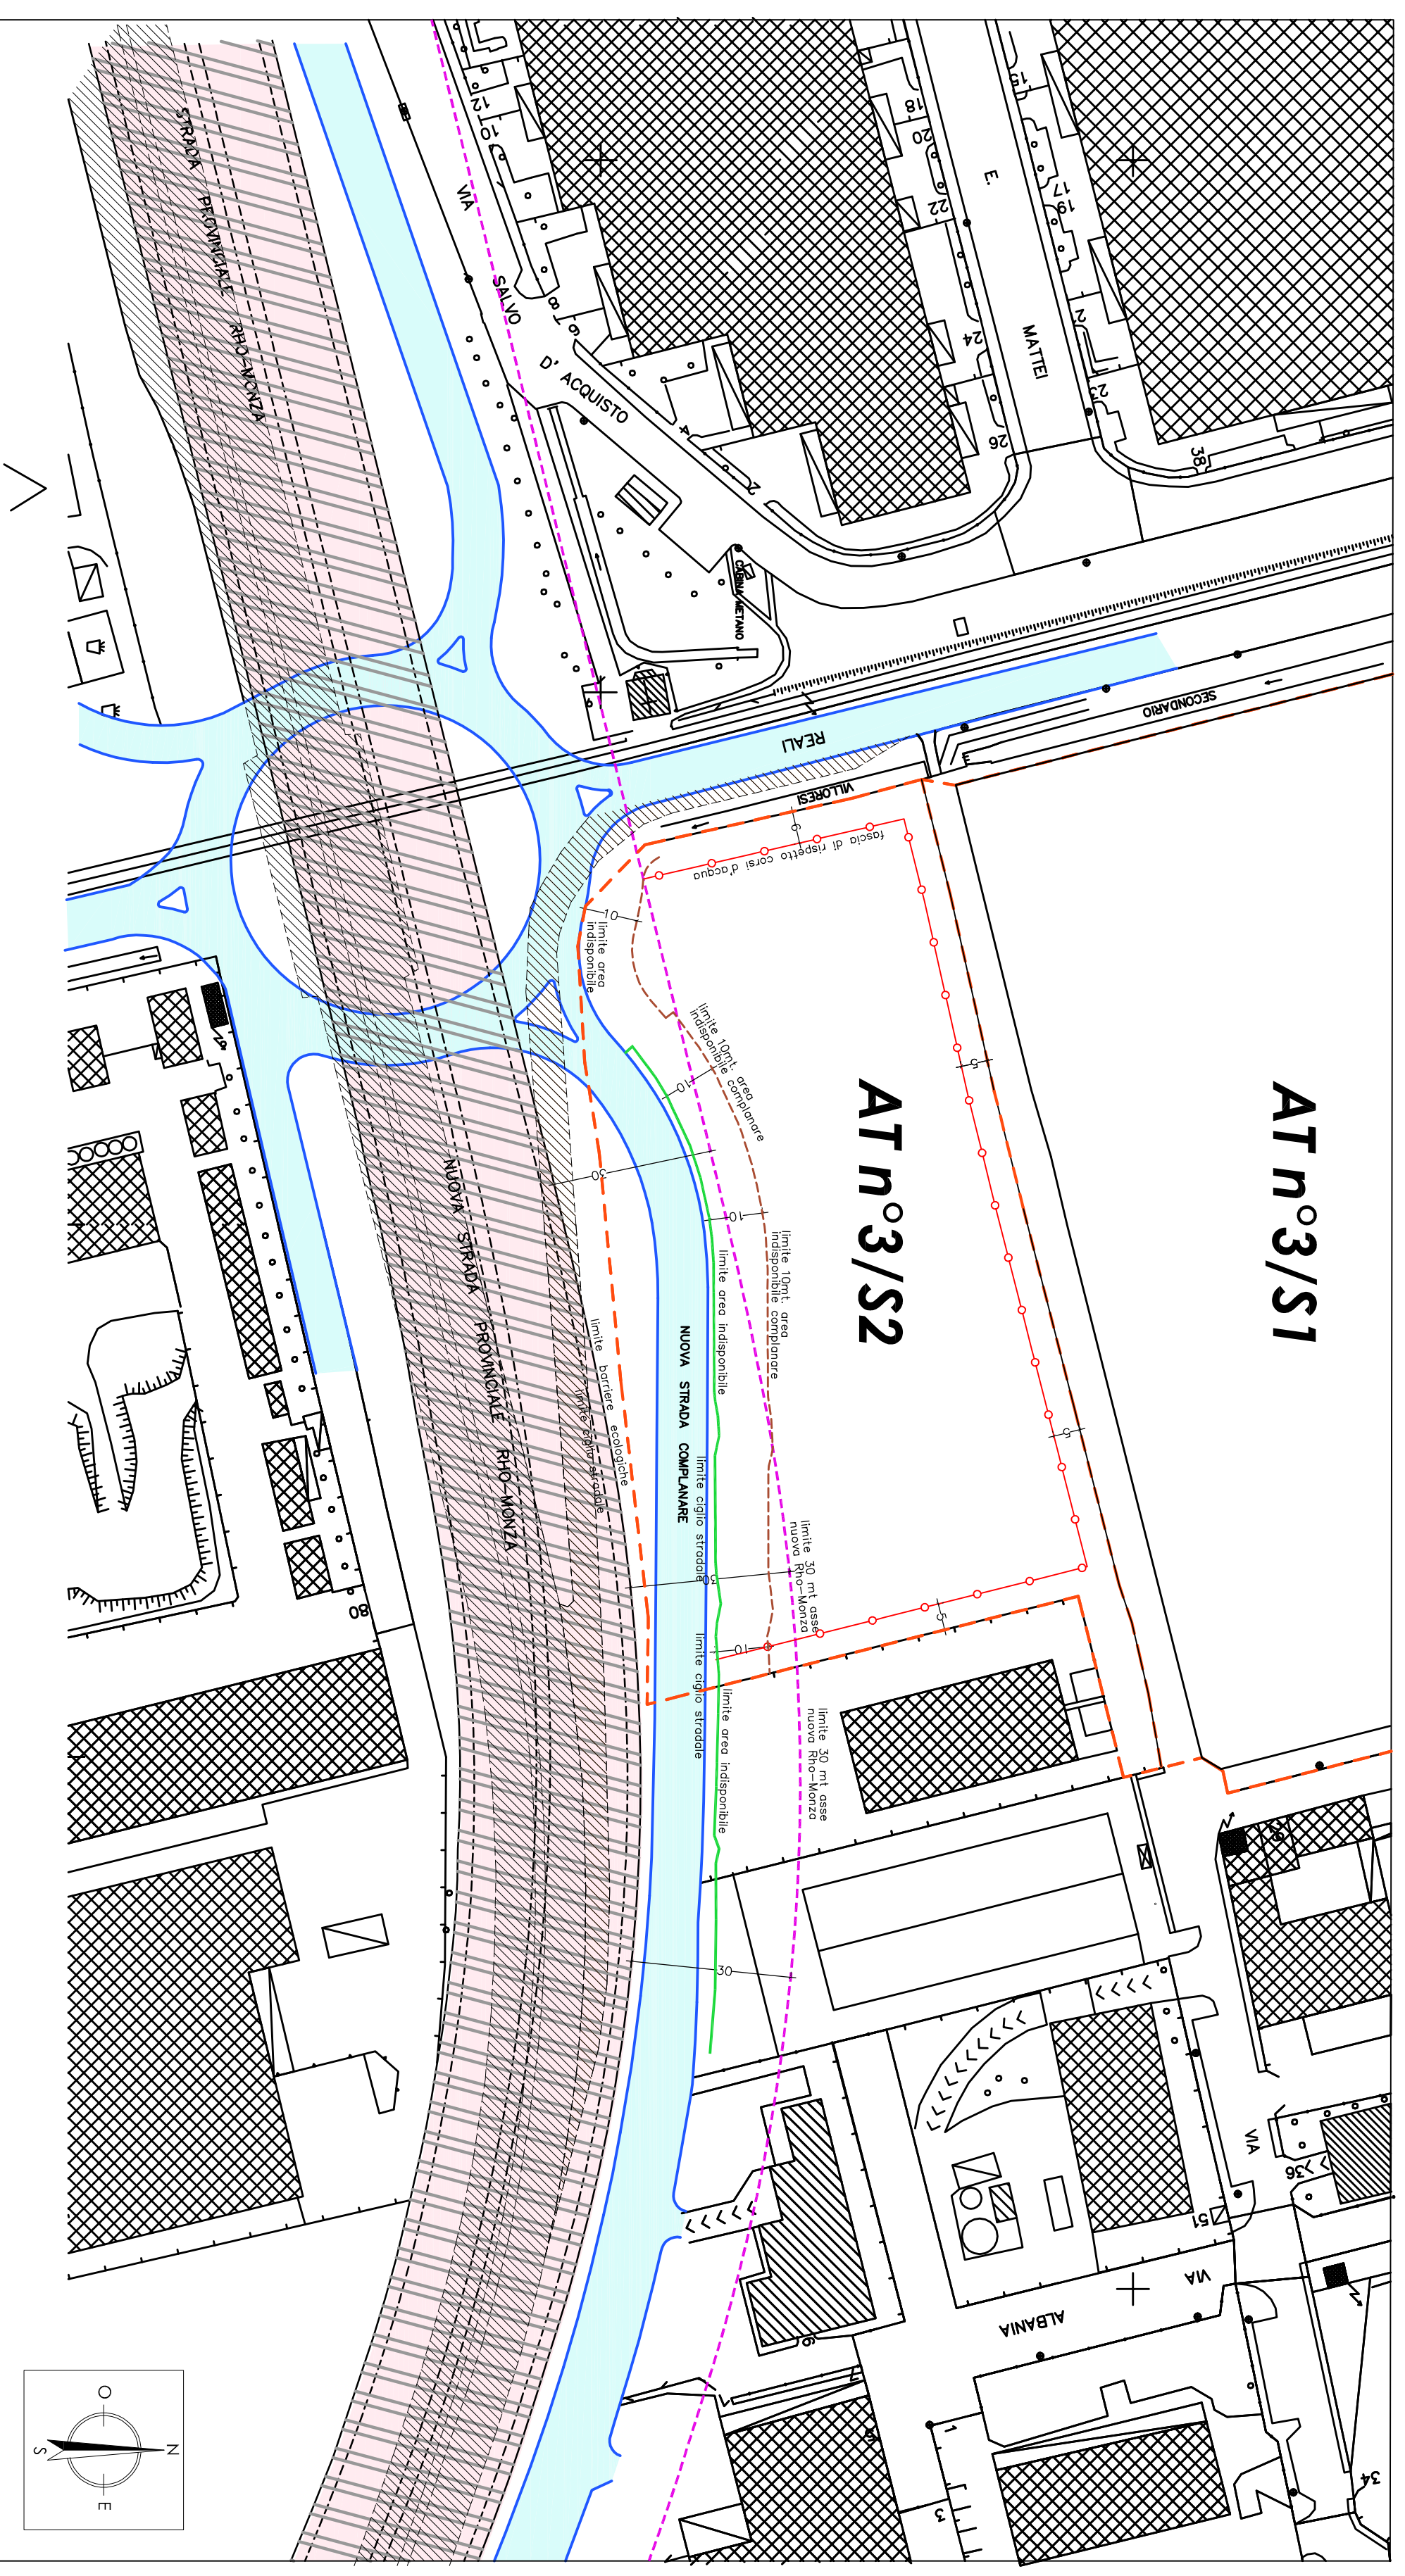

Limite edificabilità e Fasce di rispetto NUOVA Rho-Monza e Complanare

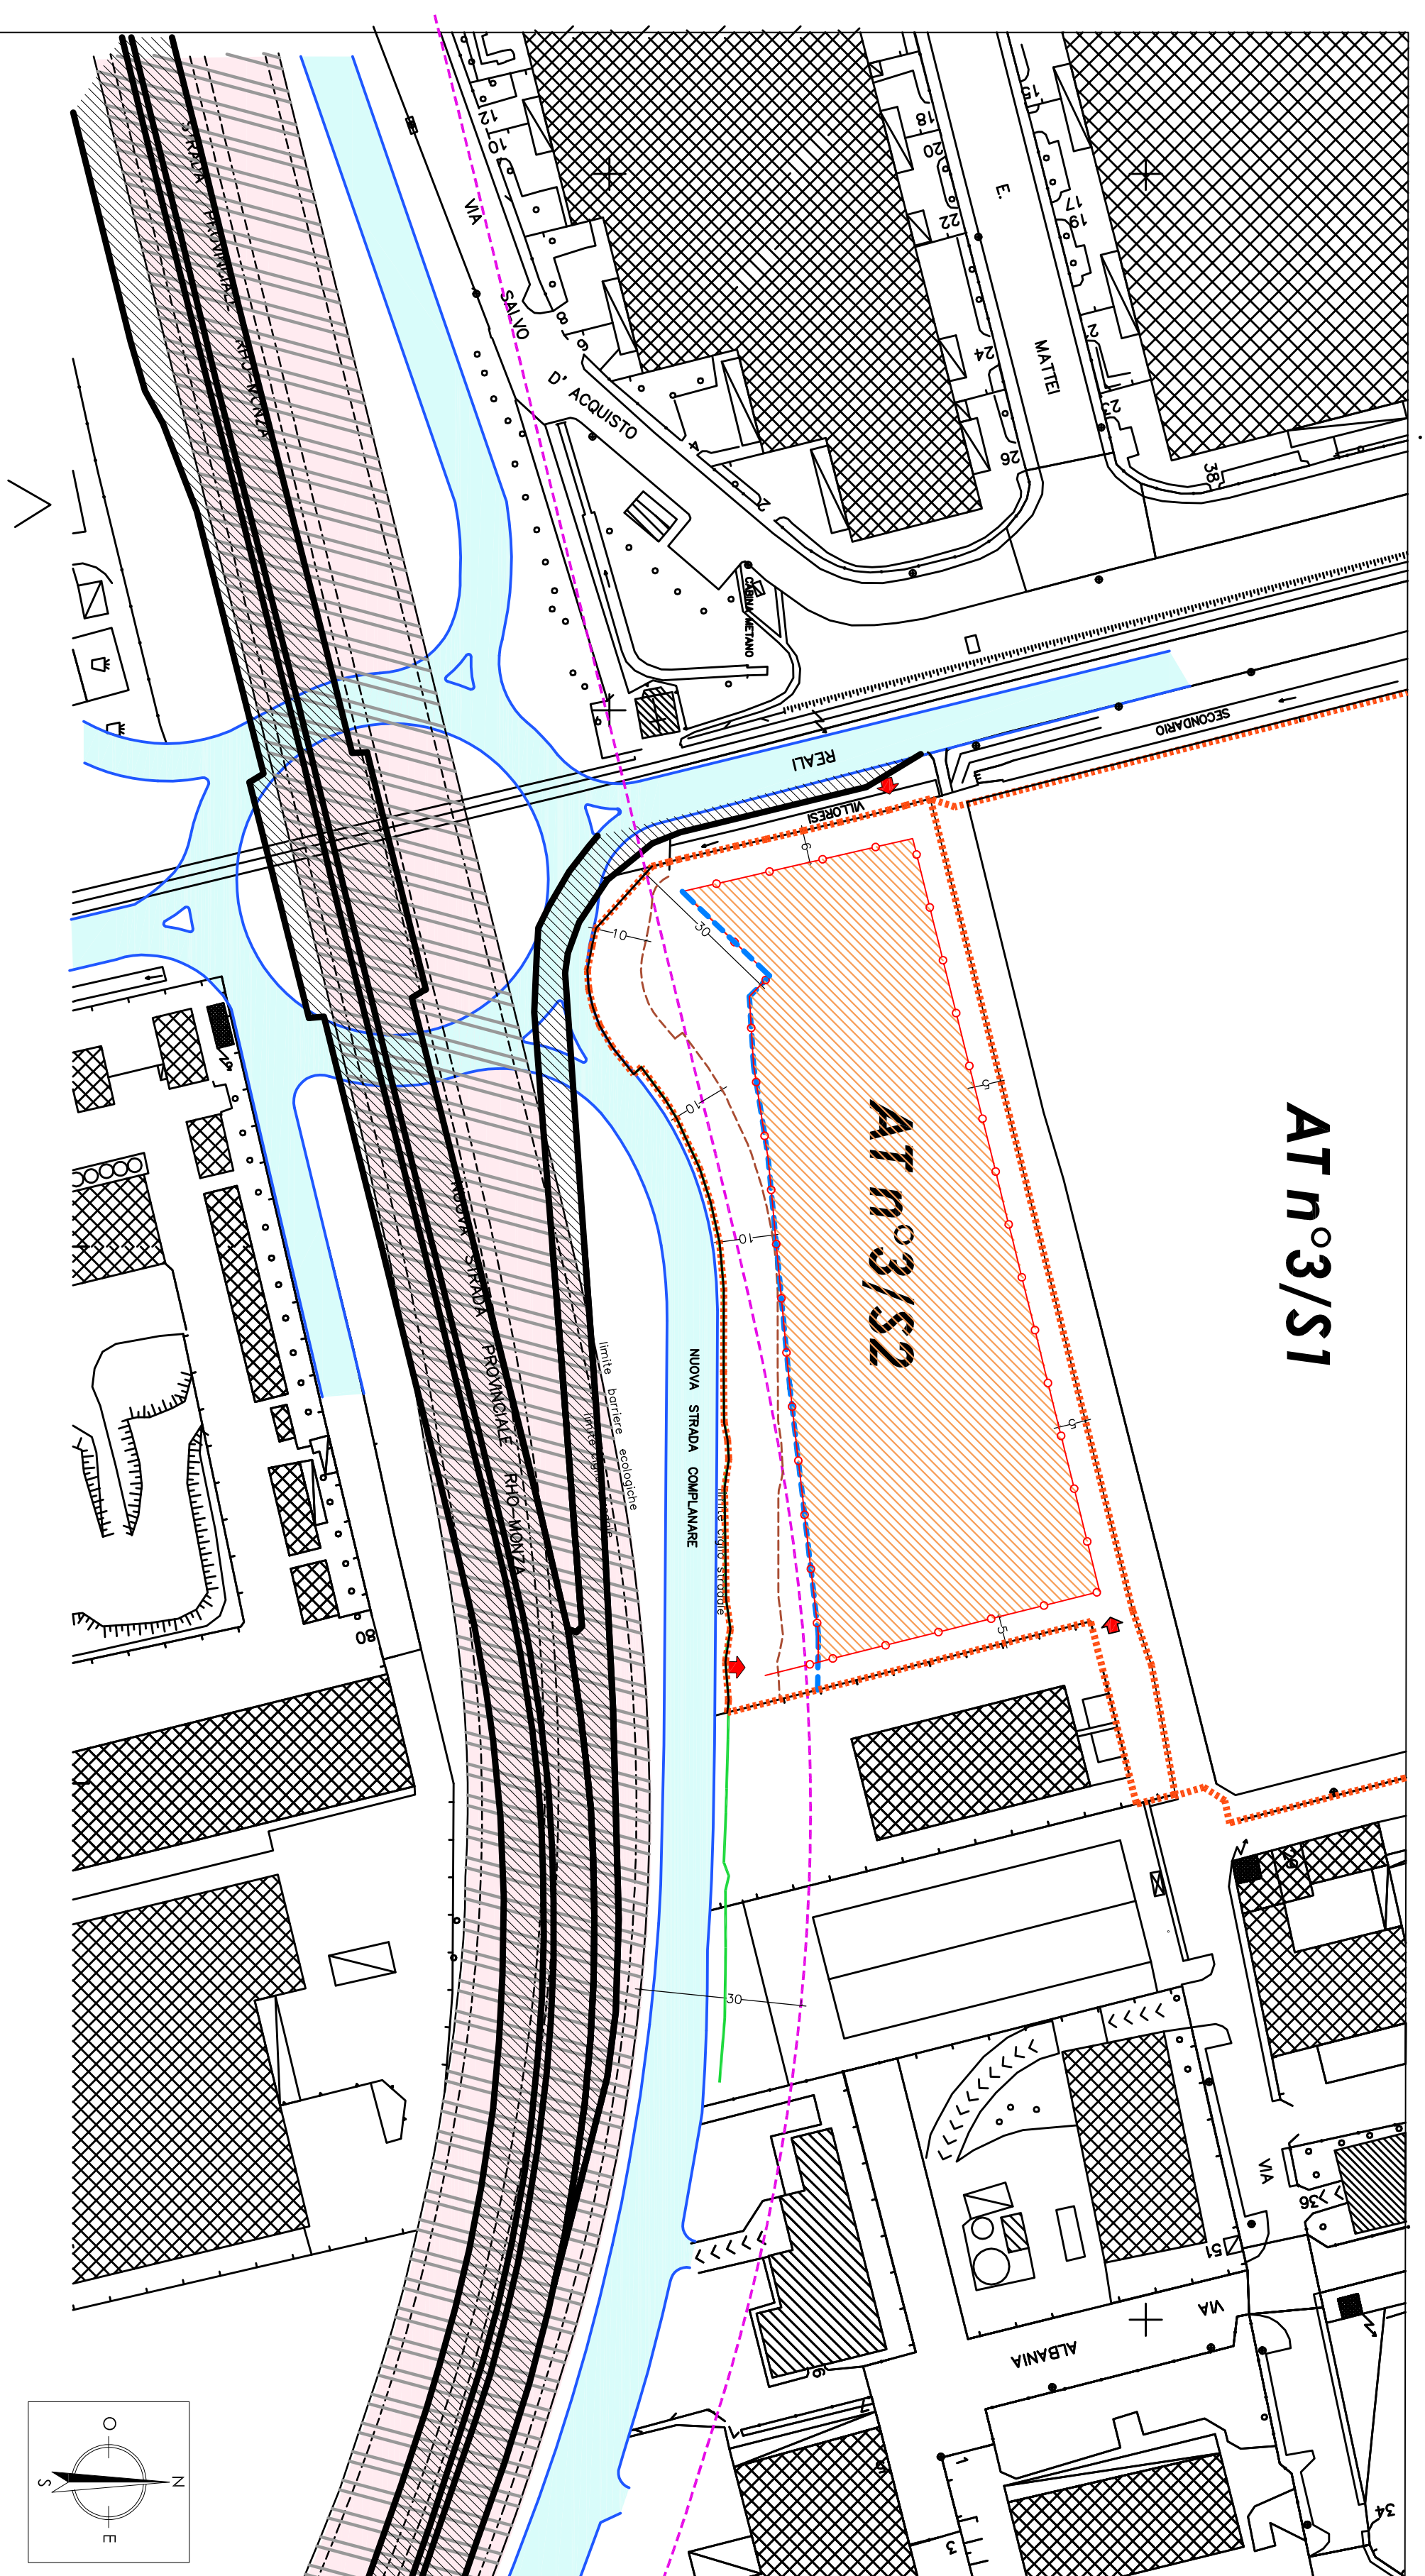


SOVRAPPOSIZIONE grafica limiti edificabilità e fasce di rispetto

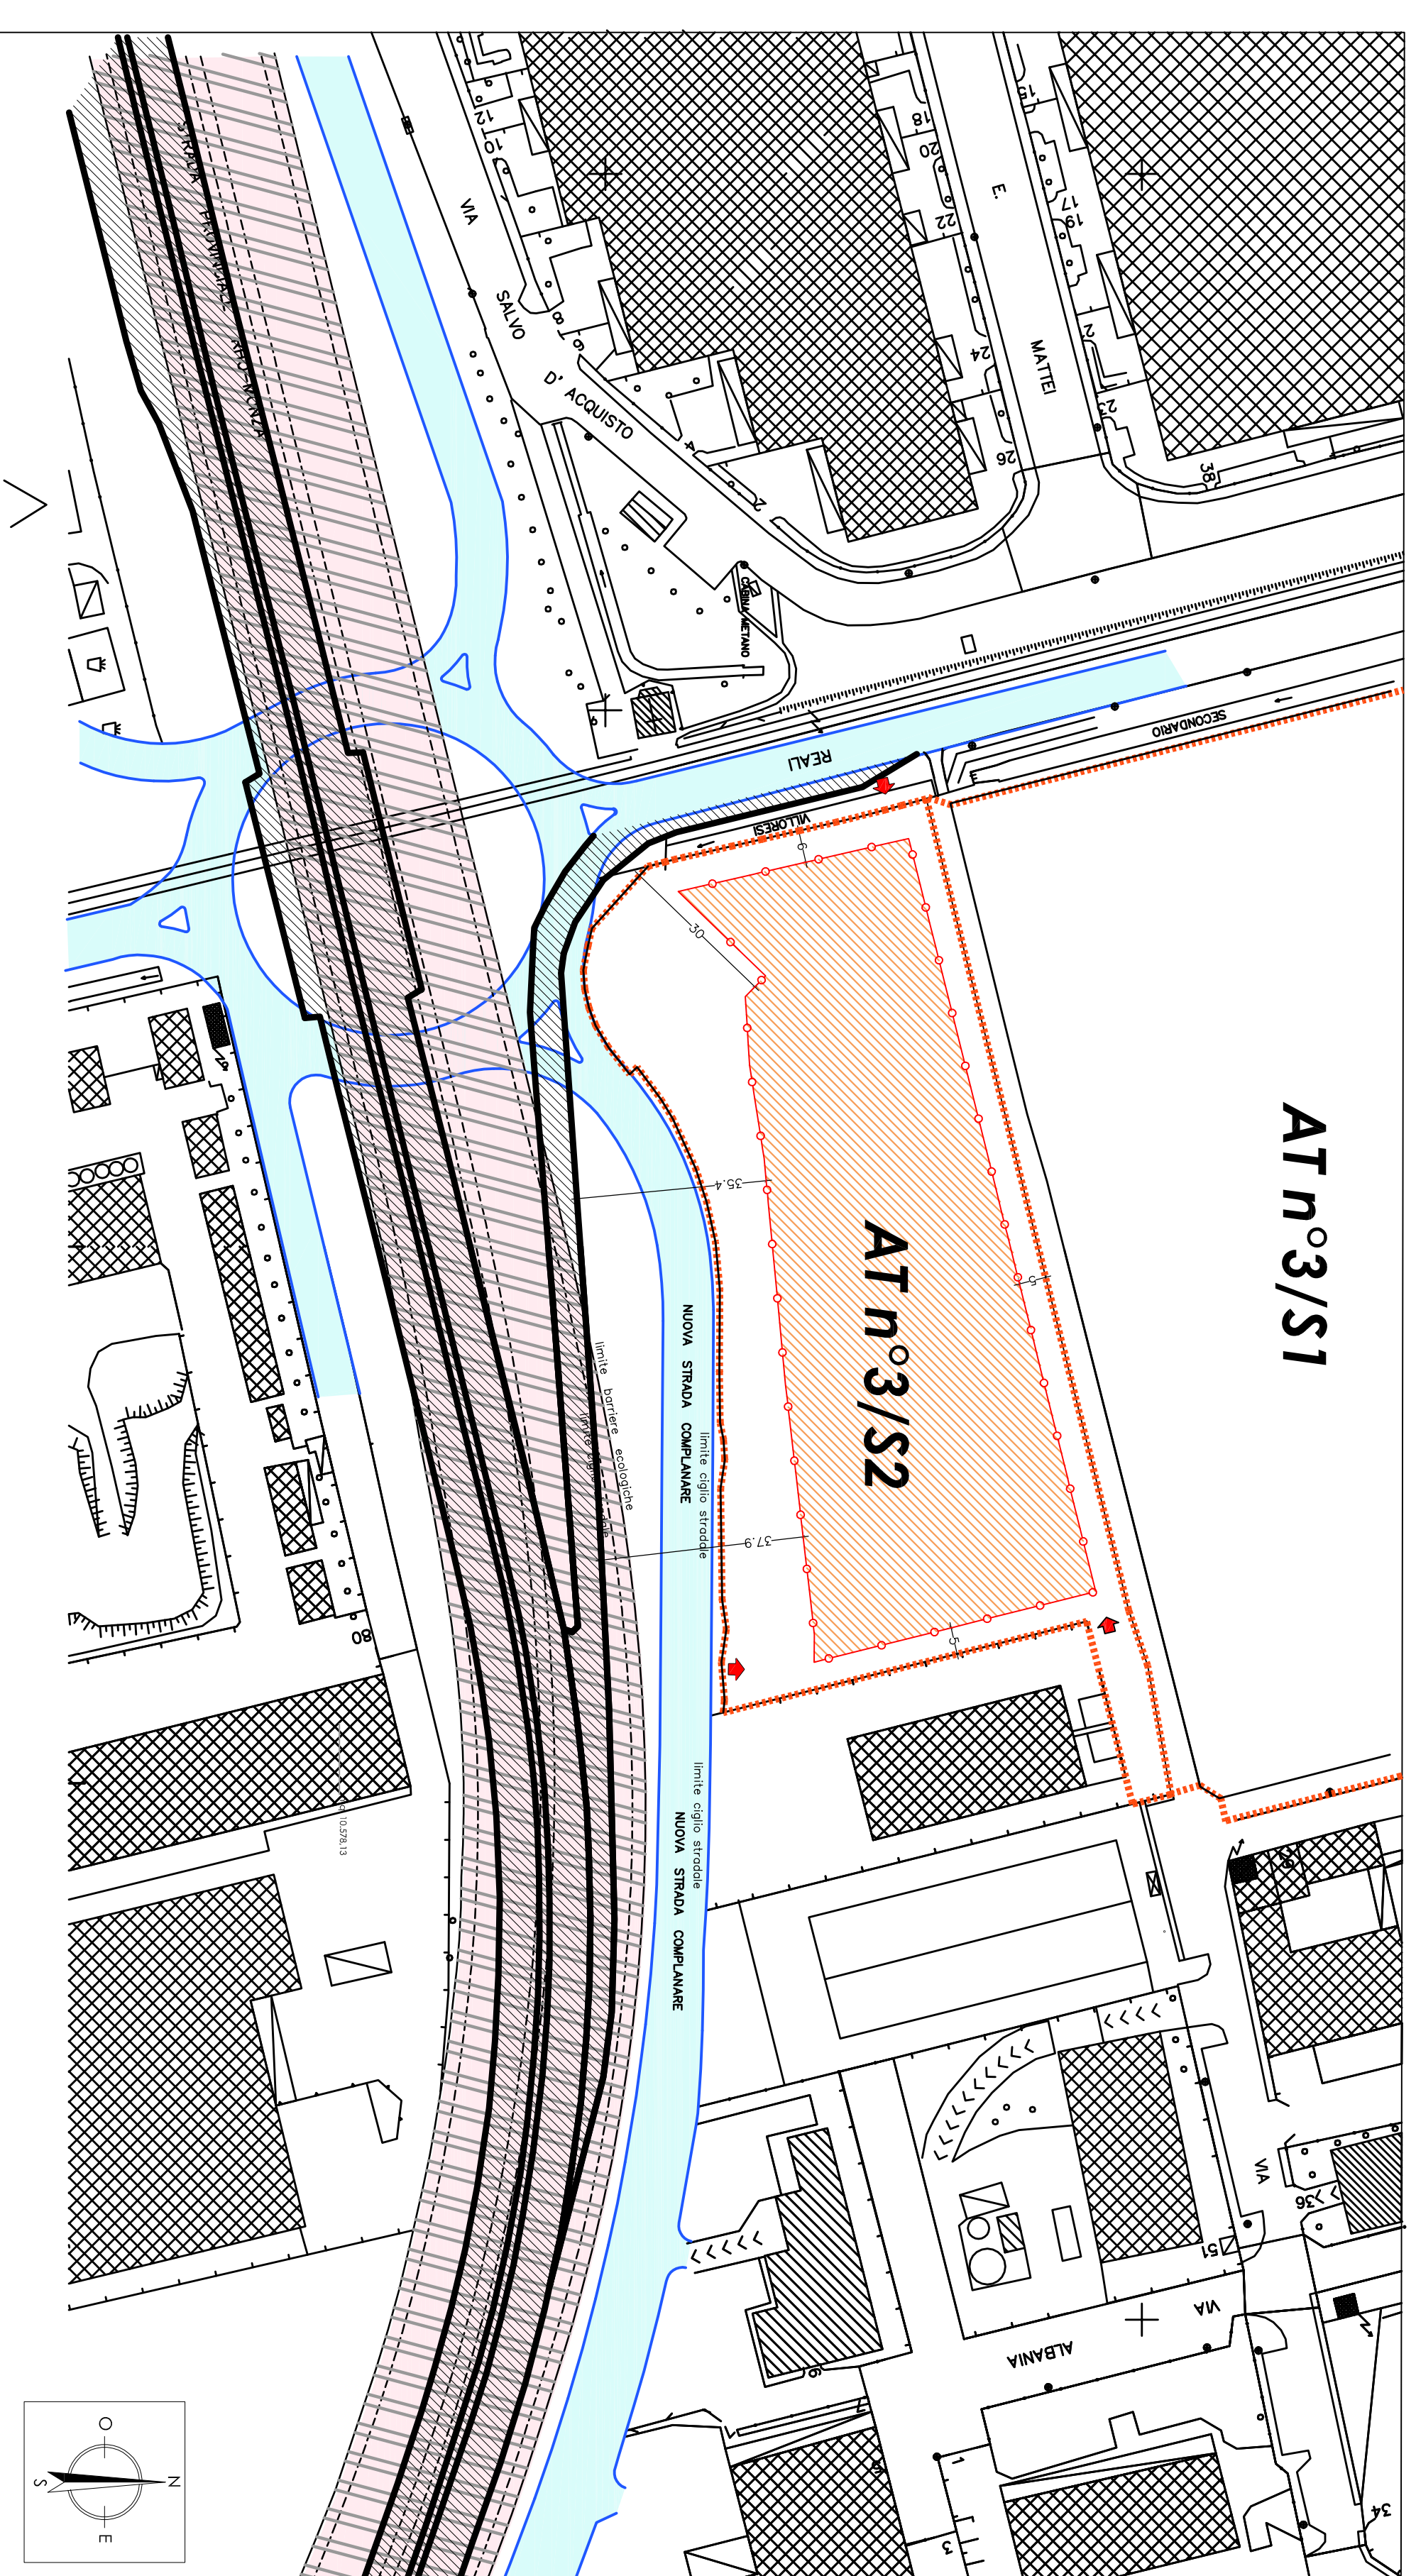

RESULTANTE limiti edificabilità e fasce di rispetto Ambito AT3/S2

Studio Associato De Simone  
 20027 Milano, Dugnano - STUDIO DI ARCHITETTURA S.p.A. - Via G. PIRELLA  
 14 - Tel. 02 8222 8117/18 - Fax 02 8222 8119/20  
 info@studioadesimone.it - www.studioadesimone.it

Prodotto da:  
  
 Proprietà:  
**COMUNE DI PADERNO DUGNANO**  
 PIANO ATTUATIVO AT3/S2  
 INTERNO ALL'AMBITO AT n° 3/1  
 Via Mazzini, 1 - Via Reali

Descrizione	Scala	Data	Aggiornato	Versione
FAVOLA COMPARATIVA FASCE DI RISPETTO (AT n°3/S1 - AT n°3/S2)	1:1000	14/05/2014	04	

**Immobiliare SAN MARCO 5 S.p.a.**  
 20027 Paderno Dugnano (MI) - via G. Pirella, 12 - tel. 02 8222 8117/18 - fax 02 8222 8119/20  
 info@immobiliare-sanmarco.it - www.immobiliare-sanmarco.it